


**MAPA SYTUACYJNA Z BUZBROJENIEM  
PODZIEMNYM TERENU**  
dla celów inżynierskich  
skala 1:500

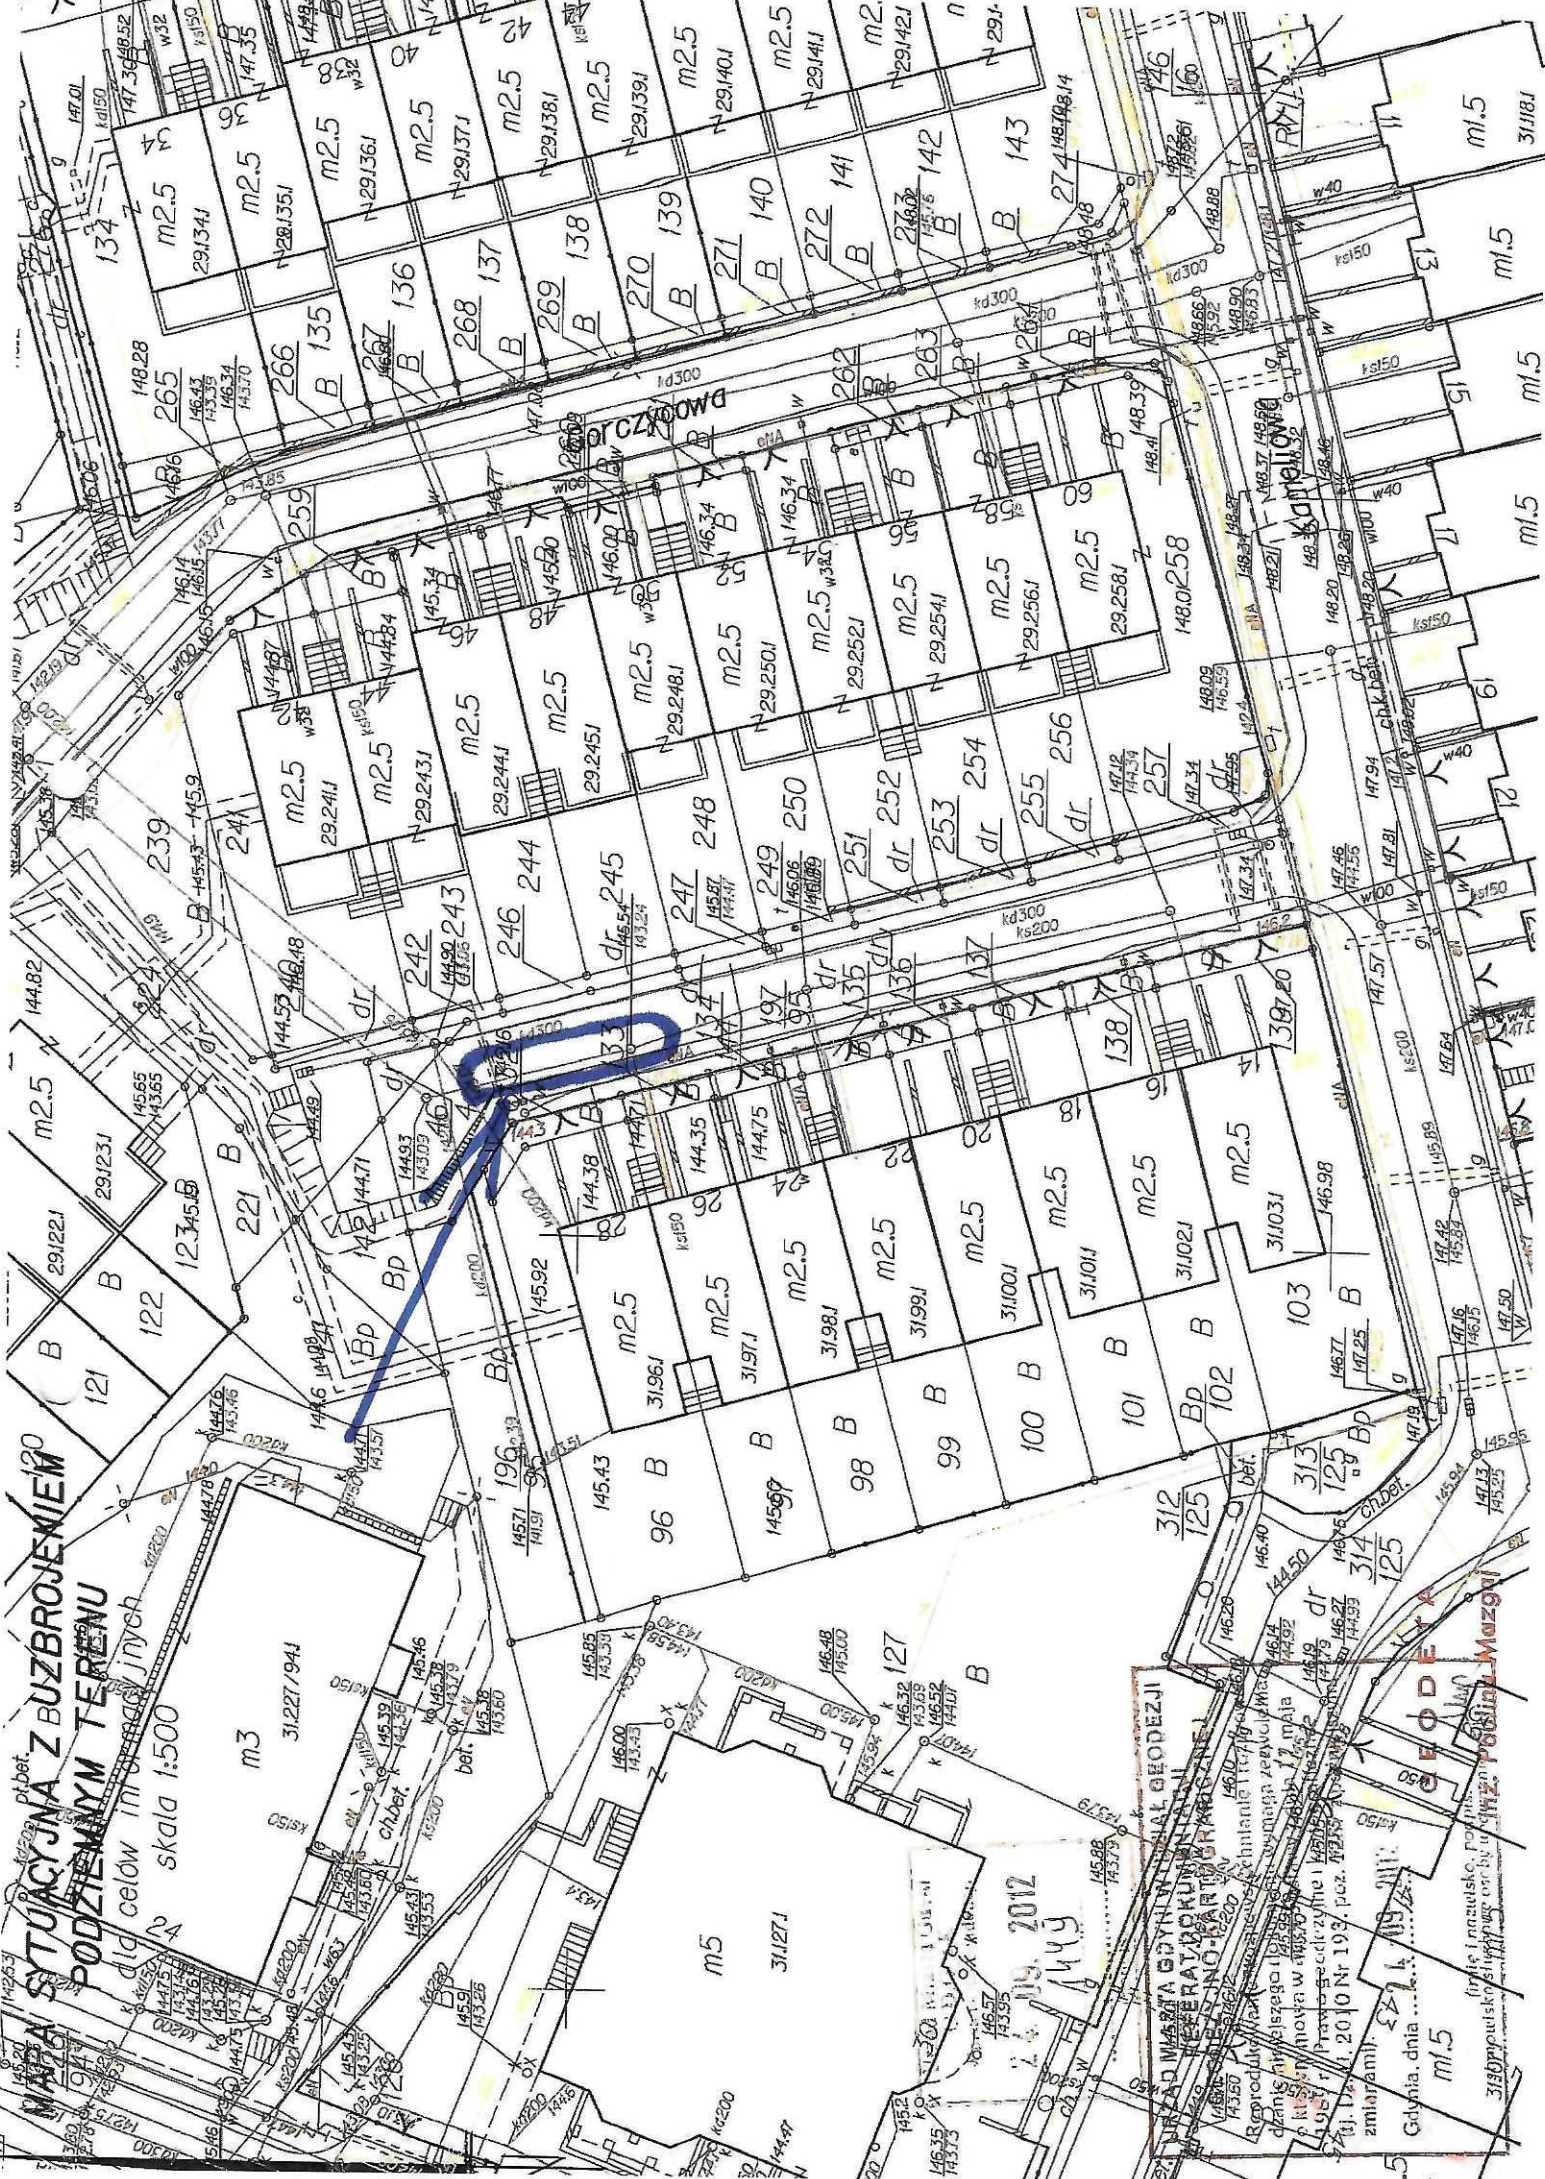

2012

1449

**BIURO MASTA GDYNIWIAŁ GEODEZJI  
REPERATORYJNO-KARTOGRAFICZNEJ**  
ul. Piłsudskiego 109, 80-109 Gdynia  
tel. 58 24 09 311  
m1.5

Reprodukcja i rozpowszechnienie niniejszego projektu jest zabronione bez zgody Biura Masty Gdynia. Wszelkie prawa zastrzeżone. Projekt wykonany w 2012 r. przez Biuro Masty Gdynia. Wzrost: 193 cm, Ciężar ciała: 75 kg, Ciężar ciała: 75 kg, Ciężar ciała: 75 kg.

**PROJEKTOWAŁ: MOZGÓW**