


Poswiadcza się zgodność niniejszej kopii z treścią materiału państwowego zasobu geodezyjnego i kartograficznego

# MAPA DO CELÓW INFORMACYJNYCH SKALA 1:500

Organ prowadzący państwowy zasob geodezyjny i kartograficzny	Urząd Miasta Gdyni Wydział Gospodarki Nieruchomościami i Geodezji Referat Dokumentacji Geodezyjnej i Kartograficznej
Nazwa materiału zasobu	Kopia mapy zasadniczej
Indentyfikator ewidencyjny materiału zasobu	PND.6642.1.1286.2021
Data wykonania kopii	2021.11.04
Imię, nazwisko i podpis osoby reprezentującej organ	Karolina Papieł



Elektronicznie podpisany  
przez Dągnarę Joannę Hubę  
Data: 2021.11.04 12:39:40  
+0100

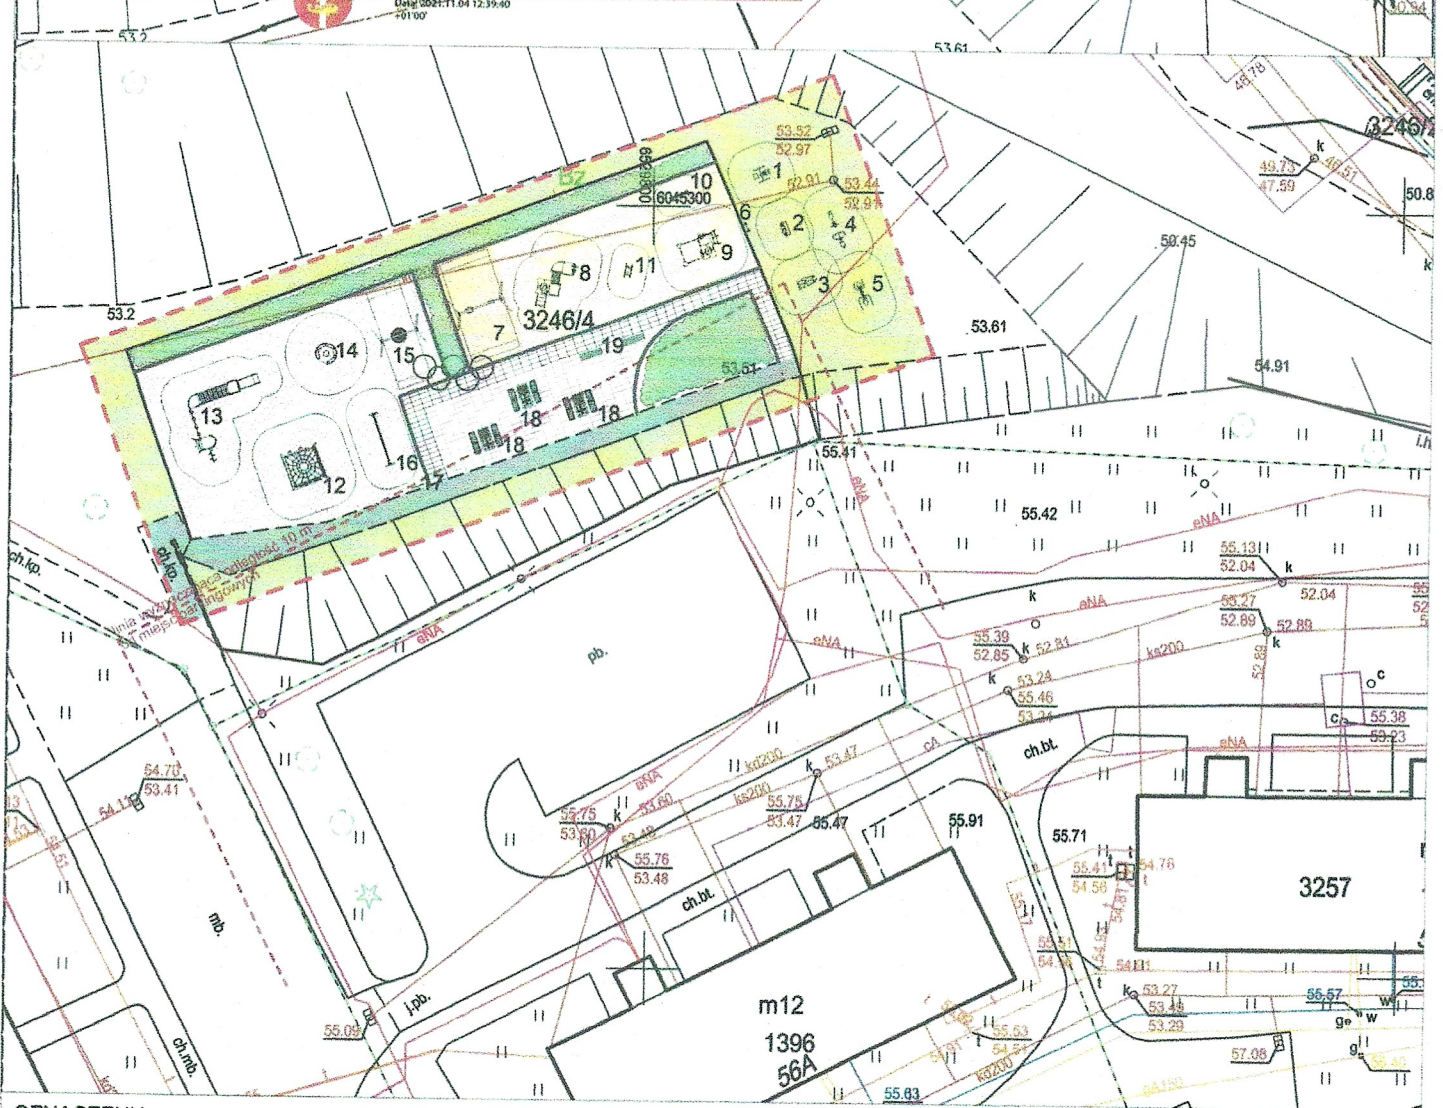

## OZNACZENIA

- |   |                                  |                                  |  |
|---|----------------------------------|----------------------------------|--|
|   | zakres opracowania               | 5                                | wyciąg góry + wyciskanie siedząc                   |
|   | nawierzchnia trawiasta           | 6                                | tablica inf.                                       |
|   | nawierzchnia z kostki betonowej  | 7                                | plac zabaw dla dzieci młodszych: huśtawka podwójna |
|   | nawierzchnia żwirowa gr. 30 cm   | 8                                | zestaw ze zjeżdżalnią                              |
|   | nawierzchnia piaskowa gr. 30 cm  | 9                                | zestaw z piaskownicą                               |
|   | nawierzchnia piaskowa gr. 20 cm  | 10                               | bujak dwuosobowy Panda                             |
|   | nawierzchnia piaskowa gr. 20 cm  | 11                               | bujak Monster Truck                                |
|   | obrzeża betonowe                 | plac zabaw dla dzieci starszych: |  |
|   | nasadzenia zieleni               | 12                               | box sprawnościowy z linami                         |
|   | istniejąca nawierzchnia z kostki | 13                               | zestaw sprawnościowy z mostami                     |
|   | siłownia zewnętrzna:             | 14                               | karuzela tarczowa                                  |
| 1 | twister + wahadło                | 15                               | huśtawka bocianie gniazdo                          |
| 2 | biegacz                          | 16                               | równoważnia  |
| 3 | orbitrek                         | 17                               | tablica inf.                                       |
| 4 | prasa nożna + wiosłarz           | mała architektura:               |  |
|   |                                  | 18                               | stół do gry  |
|   |                                  | 19                               | ławka  |

 UL. MORELOWA 5/30, 80-174 GDAŃSK TEL. 602 323 104, E-MAIL: PROJEKTY@1MOVE.PL			
TEMAT	teren rekreacyjny i plac zabaw przy ul. Swarzewskiej w Gdyni		
ADRES	ul. Swarzewska, Gdynia Chylonia, dz. o nr ewid. 3246/4, obręb Chylonia		
INWESTOR	Gmina Gdynia		
TYTUŁ	Projekt zagospodarowania terenu	SKALA	NR RYS. 1
BRANŻA	Architektura	1:500	
PROJEKTANT	arch. Adam Kościecha Upr. Nr PO/KK/139/2006		
OPRAC.	arch. kraj. Agnieszka Paluszek	DATA	22.11.2021