

Poswiadcza się zgodność niniejszej kopii z treścią materiału państwowego zasobu geodezyjnego i kartograficznego


# MAPA DO CELÓW INFORMACYJNYCH

## SKALA 1:500

Organ prowadzący państwowy zasob geodezyjny i kartograficzny	Urząd Miasta Gdyni Wydział Gospodarki Nieruchomościami i Geodezji Referat Dokumentacji Geodezyjnej i Kartograficznej
Nazwa materiału zasobu	Kopia mapy zasadniczej
Indentyfikator ewidencyjny materiału zasobu	PND.6642.1.1286.2021
Data wykonania kopii	2021.11.04
Imię, nazwisko i podpis osoby reprezentującej organ	Karolina Papieł




Elektronicznie podpisany  
przez Dągnarę Joannę Hubę  
Data: 2021.11.04 12:39:40  
+0100

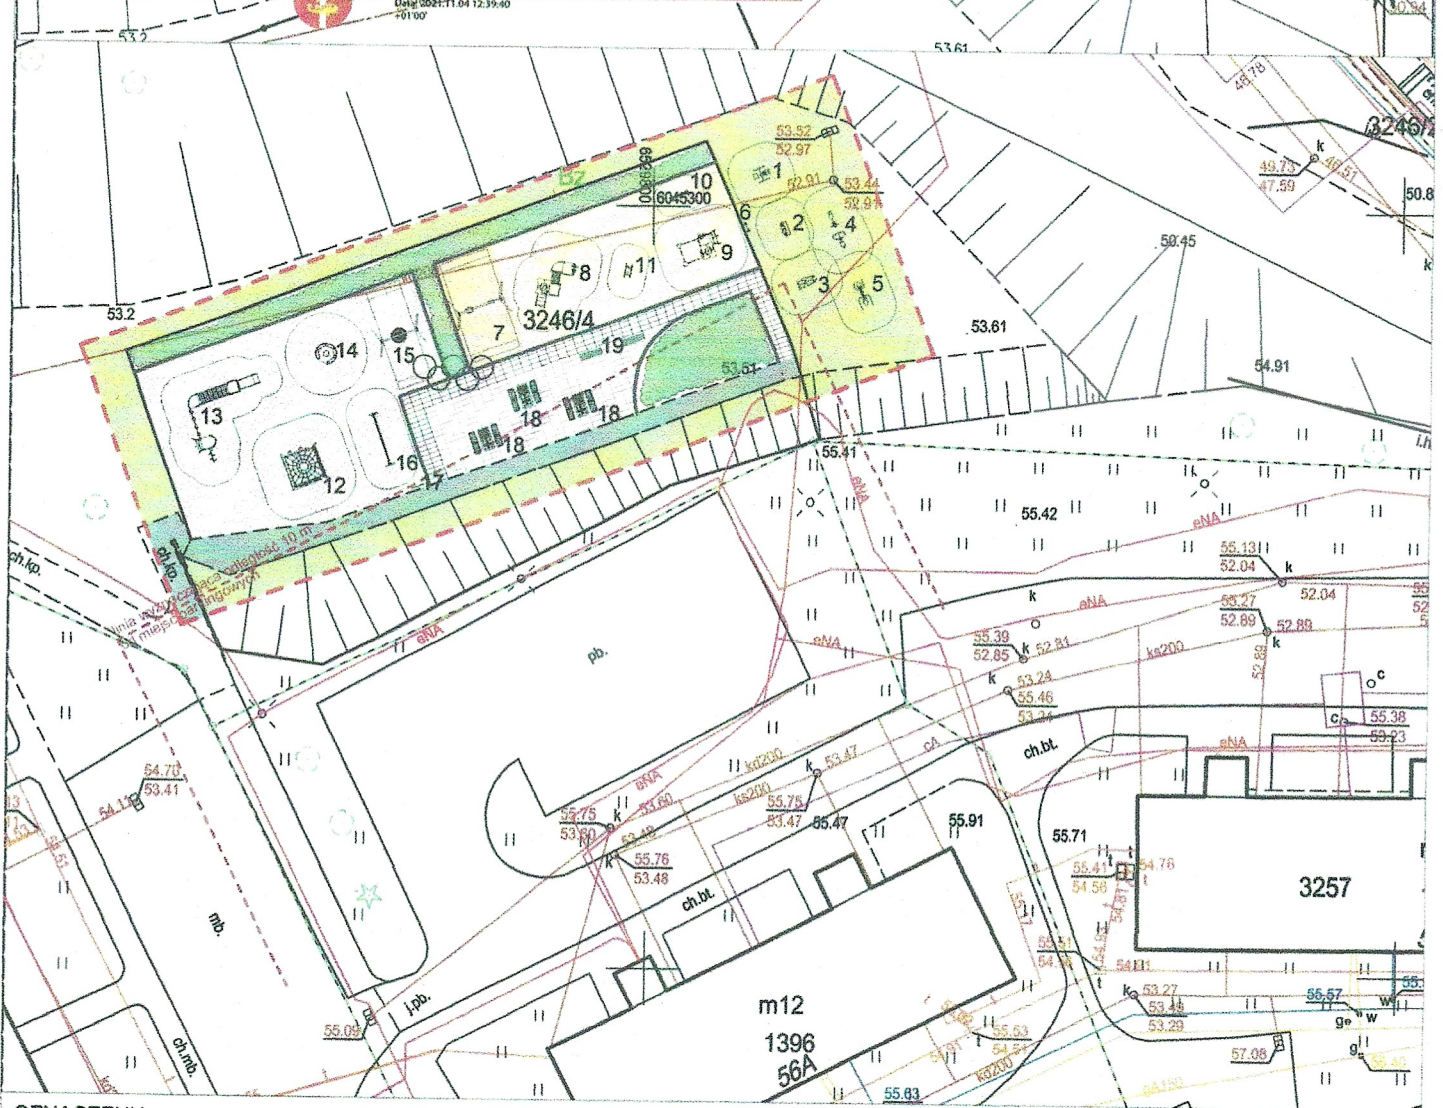

### OZNACZENIA

- |   |                                  |    |                                  |
|---|----------------------------------|----|----------------------------------|
|   | zakres opracowania               | 5  | wyciąg gómy + wyciskanie siedząc |
|   | nawierzchnia trawiasta           | 6  | tablica inf.                     |
|   | nawierzchnia z kostki betonowej  | 7  | plac zabaw dla dzieci młodszych: |
|   | nawierzchnia żwirowa gr. 30 cm   | 8  | huśtawka podwójna                |
|   | nawierzchnia piaskowa gr. 30 cm  | 9  | zestaw ze zjeżdżalnią            |
|   | nawierzchnia piaskowa gr. 20 cm  | 10 | zestaw z piaskownicą             |
|   | obrzeża betonowe                 | 11 | bujak dwuosobowy Panda           |
|   | nasadzenia zieleni               |    | bujak Monster Truck              |
|   | istniejąca nawierzchnia z kostki |    | plac zabaw dla dzieci starszych: |
|   | siłownia zewnętrzna:             | 12 | box sprawnościowy z liniami      |
| 1 | twister + wahadło                | 13 | zestaw sprawnościowy z mostami   |
| 2 | biegacz                          | 14 | karuzela tarczowa                |
| 3 | orbitrek                         | 15 | huśtawka bocianie gniazdo        |
| 4 | prasa nożna + wiosłarz           | 16 | równoważnia                      |
|   |                                  | 17 | tablica inf.                     |
|   |                                  |    | mała architektura:               |
|   |                                  | 18 | stół do gry                      |
|   |                                  | 19 | ławka                            |

 UL. MORELOWA 5/30, 80-174 GDAŃSK TEL. 602 323 104, E-MAIL: PROJEKTY@1MOVE.PL			
TEMAT	I teren rekreacyjny i plac zabaw przy ul. Swarzewskiej w Gdyni		
ADRES	ul. Swarzewska, Gdynia Chylonia, dz. o nr ewid. 3246/4, obręb Chylonia		
INWESTOR	Gmina Gdynia		
TYTUŁ	Projekt zagospodarowania terenu	SKALA	NR RYS. 1
BRANŻA	Architektura	1:500	
PROJEKTANT	arch. Adam Kościecha Upr. Nr PO/KK/139/2006		
OPRAC.	arch. kraj. Agnieszka Paluszek	DATA	22.11.2021

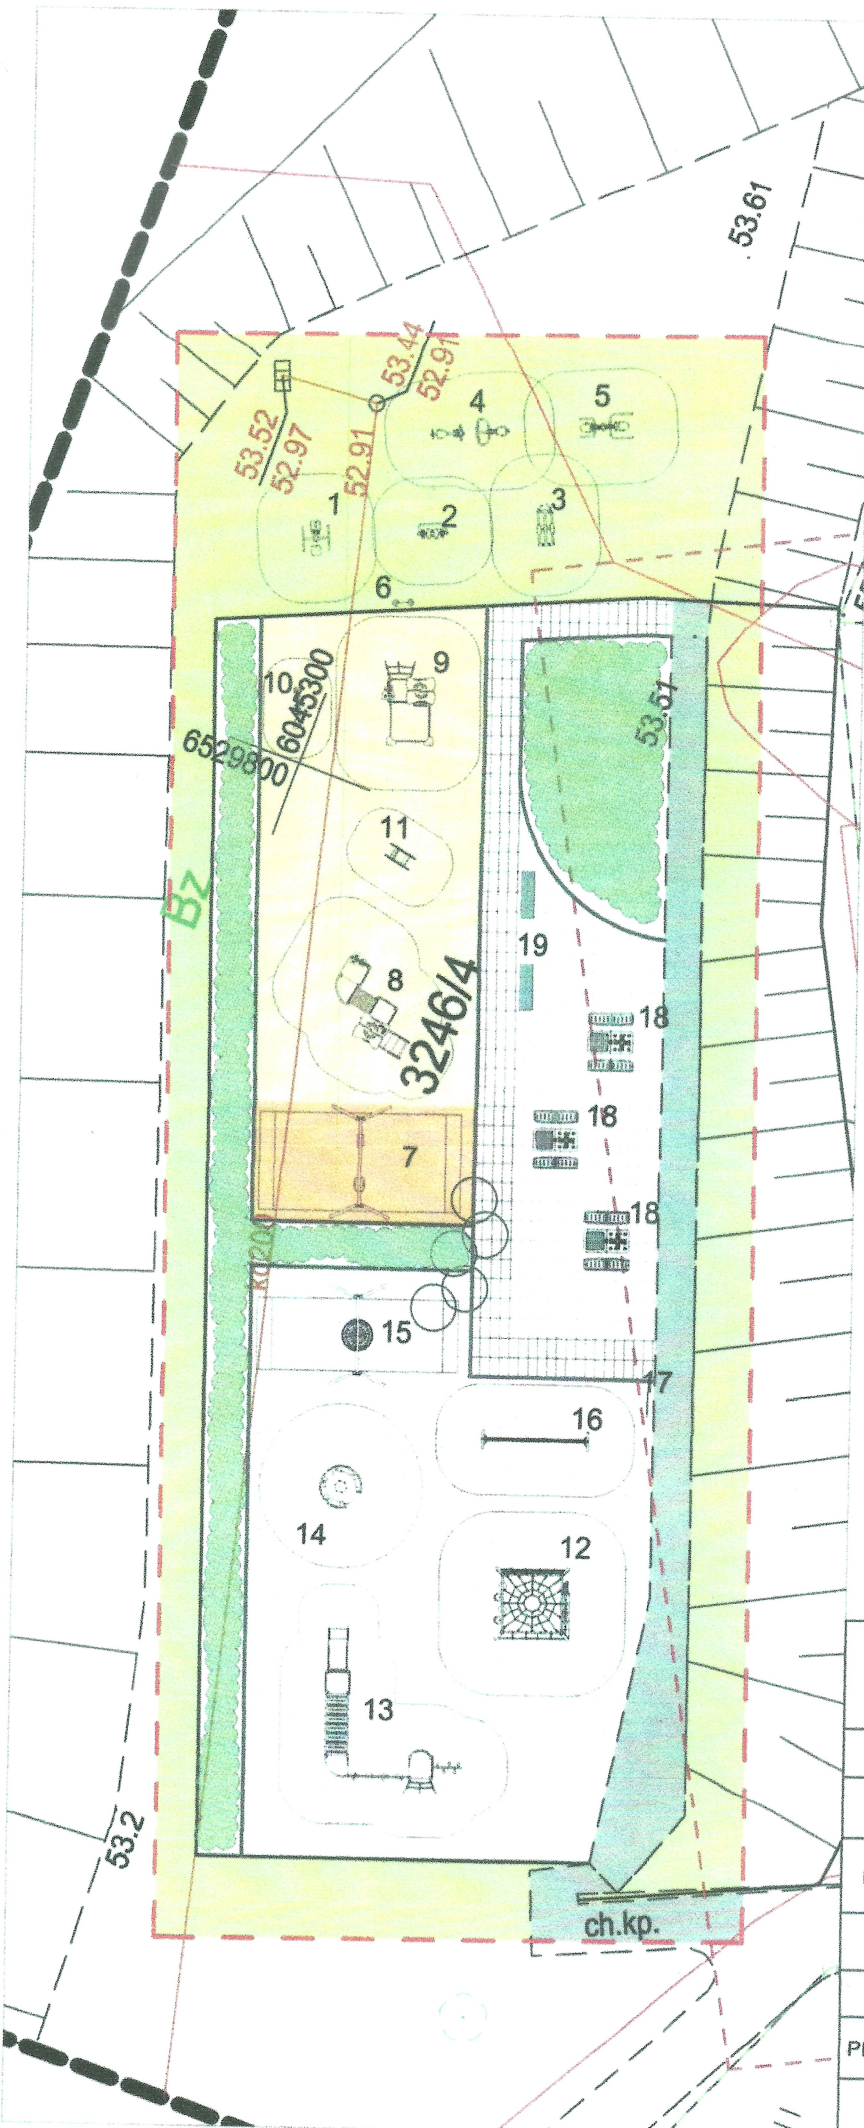

**OZNACZENIA**

- zakres opracowania
- nawierzchnia trawiasta
- nawierzchnia z kostki betonowej
- nawierzchnia żwirowa gr. 30 cm
- nawierzchnia piaskowa gr. 30 cm
- nawierzchnia piaskowa gr. 20 cm
- obrzeża betonowe
- nasadzenia zieleni
- istniejąca nawierzchnia z kostki

**siłownia zewnętrzna:**

- 1 twister + wahadło
- 2 biegacz
- 3 orbitrek
- 4 prasa nożna + wiosłarz
- 5 wyciąg górny + wyciskanie siedząc
- 6 tablica inf.

**plac zabaw dla dzieci młodszych:**

- 7 huśtawka podwójna
- 8 zestaw ze zjeżdżalnią
- 9 zestaw z piaskownicą
- 10 bujak dwuosobowy Panda
- 11 bujak Monster Truck

**plac zabaw dla dzieci starszych:**

- 12 box sprawnościowy z linami
- 13 zestaw sprawnościowy z mostami
- 14 karuzela tarczowa
- 15 huśtawka bocianie gniazdo
- 16 równoważnia
- 17 tablica inf.

**mała architektura:**

- 18 stół do gry
- 19 ławka



UL. MORELOWA 9/30, 80-174 GDAŃSK  
TEL. 602 323 104, E-MAIL: PROJEKTY@1MOVE.PL

TEMAT	Teren rekreacyjny i plac zabaw przy ul. Swarzewskiej w Gdyni		
ADRES	ul. Swarzewska, Gdynia Chylonia, dz. o nr ewid. 3246/4, obręb Chylonia		
INWESTOR	[Redacted]		
TYTUŁ	Projekt zagospodarowania terenu - rysunek szczegółowy	SKALA	NR
BRANŻA	Architektura	1:250	RYS. 2
PROJEKTANT	arch. Adam Kościecha Upr. Nr PO/KK/139/2006		
OPRAC.	arch. kraj. Agnieszka Paluszek		DATA 22.11.2021