


**MAPA SYTUACYJNA Z UZBROJENIEM  
PODZEMNYM TERENU**  
skala 1:500

Wzrosty drzew i krzewów	1:1000
Wzrosty drzew i krzewów	1:1000
**UWAGA 1**

Opis: Usytuowanie i kształt terenu, wyznaczenie linii granic, odległości, wysokości, orientacji, kierunku, rodzaju i ilości zabudowy, rodzaju i ilości zieleni, rodzaju i ilości urządzeń inżynierskich, rodzaju i ilości urządzeń sanitarnych, rodzaju i ilości urządzeń elektrycznych, rodzaju i ilości urządzeń wodociągowych, rodzaju i ilości urządzeń gazowych, rodzaju i ilości urządzeń ciepłowniczych, rodzaju i ilości urządzeń telekomunikacyjnych, rodzaju i ilości urządzeń inżynierskich, rodzaju i ilości urządzeń sanitarnych, rodzaju i ilości urządzeń elektrycznych, rodzaju i ilości urządzeń wodociągowych, rodzaju i ilości urządzeń gazowych, rodzaju i ilości urządzeń ciepłowniczych, rodzaju i ilości urządzeń telekomunikacyjnych.

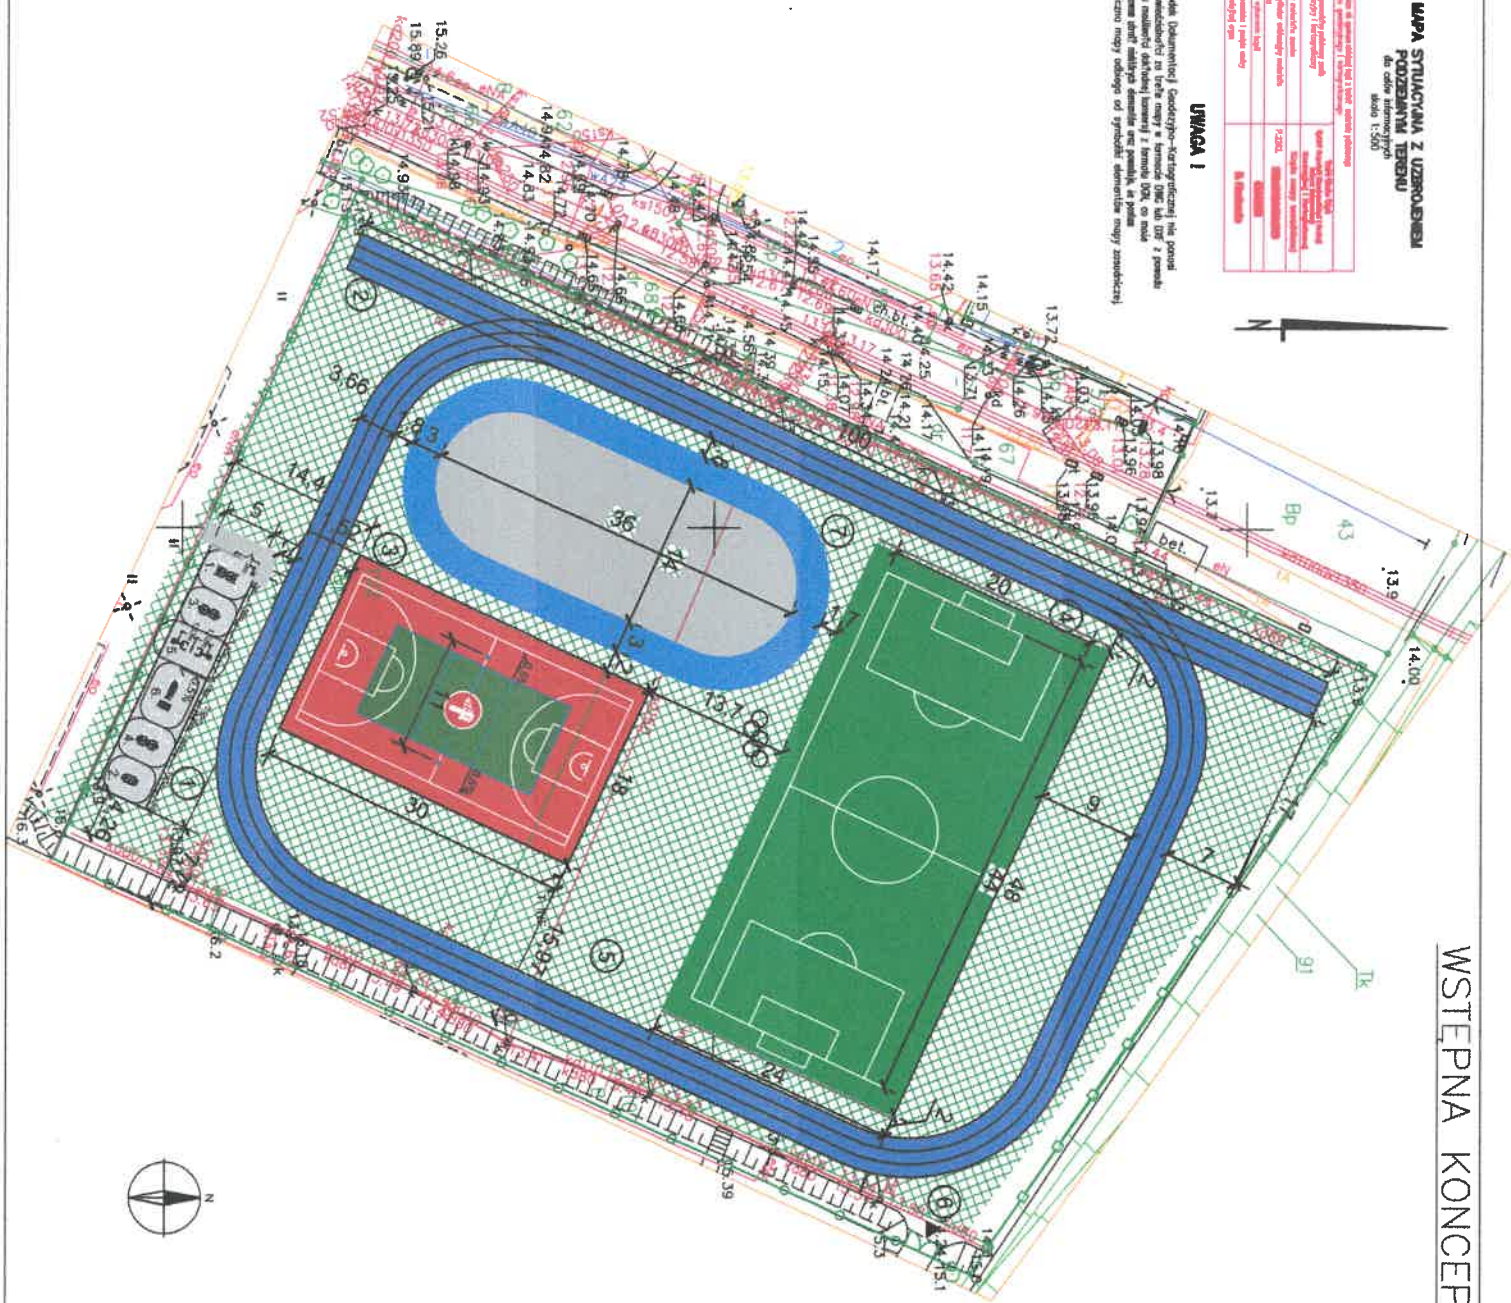

**WSTĘPNA KONCEPCJA ZAGOSPODAROWANIA TERENU**

SKALA 1:500

**LEGENDA:**

- 1. **NAMIERZCHNIA Z KOSTKI POWIERZCHNIA OK 125 m<sup>2</sup>**  
Wypośazenie:  
1. Wyściąg gómy  
2. Surfing  
3. Wyciskanie siedząc  
4. Moły  
5. Wroślarz  
6. Orbiak + Biegacz
- 2. **BIEŻNIA POLURETANOWA - PROSTA 100m I OKOŁINA**
- 3. **BOISKO O NAMIERZCHNI POLURETANOWEJ POWIERZCHNIA 540 m<sup>2</sup>**
- 4. **PLANOWANE BOISKO TRAWIASTE 48x24m**
- 5. **ISTNIEJĄCA NAMIERZCHNIA TRAWIASTA**
- 6. **ISTNIEJĄCA BRAMA WJAZDOWA NA TEREN INWESTYCJI**
- 7. **TOR WROTKARSKI DO JAZDY SZYBKIEJ I WOLNEJ**

RYSLUNEK		DATA		PDDPIS	
DATA	FAZA	BRANŻA	SKALA	FORMAT	NR RYSUNKU
<b>WSTĘPNA KONCEPCJA ZAGOSPODAROWANIA TERENU</b>					
INWESTOR		JEDNOSTKA PROJEKTOWA		TEMAT	