

MAPA SYTUACyjNO-WYSOKOŚCIOWA Z INWENTARYZACJĄ URZĄDZEŃ PODZIEMNYCH
 skala 1:500
 MAPA DO CELÓW PROJEKTOWYCH


obiekt: GDNIA ul. 3 Maja, Batorego
 Jednostka ewidencyjna: 286201, 1. M. Gdynia
 Czynob. 0026, Śródmieście
 Nr. sekcji: 6.284.2537.41, 6.284.2537.43
 Nr. działki: 1628

Mapa zaktualizowana na dzień: 2020.11.27
 Układ współrzędnych: "2000"
 Układ odniesienia: Lokalny - "1" mapy
 ID Pracy: PND.6640.2386.2020
 Data: 2020.11.27

USŁUGI GEODEZYJNE
 Paweł Waszaniak
 84-230 Rumia ul. Pomorska 167/20
 NIP: 957-064-18-59, REGON: 220403644
 tel. 697-428-380, geodesja@waszaniak.com

Teren zamknięty (wg. Prawa geodezyjnego i kartograficznego)

Przebieg prac geodezyjnych	Przebieg prac geodezyjnych
Przebieg prac geodezyjnych	Przebieg prac geodezyjnych

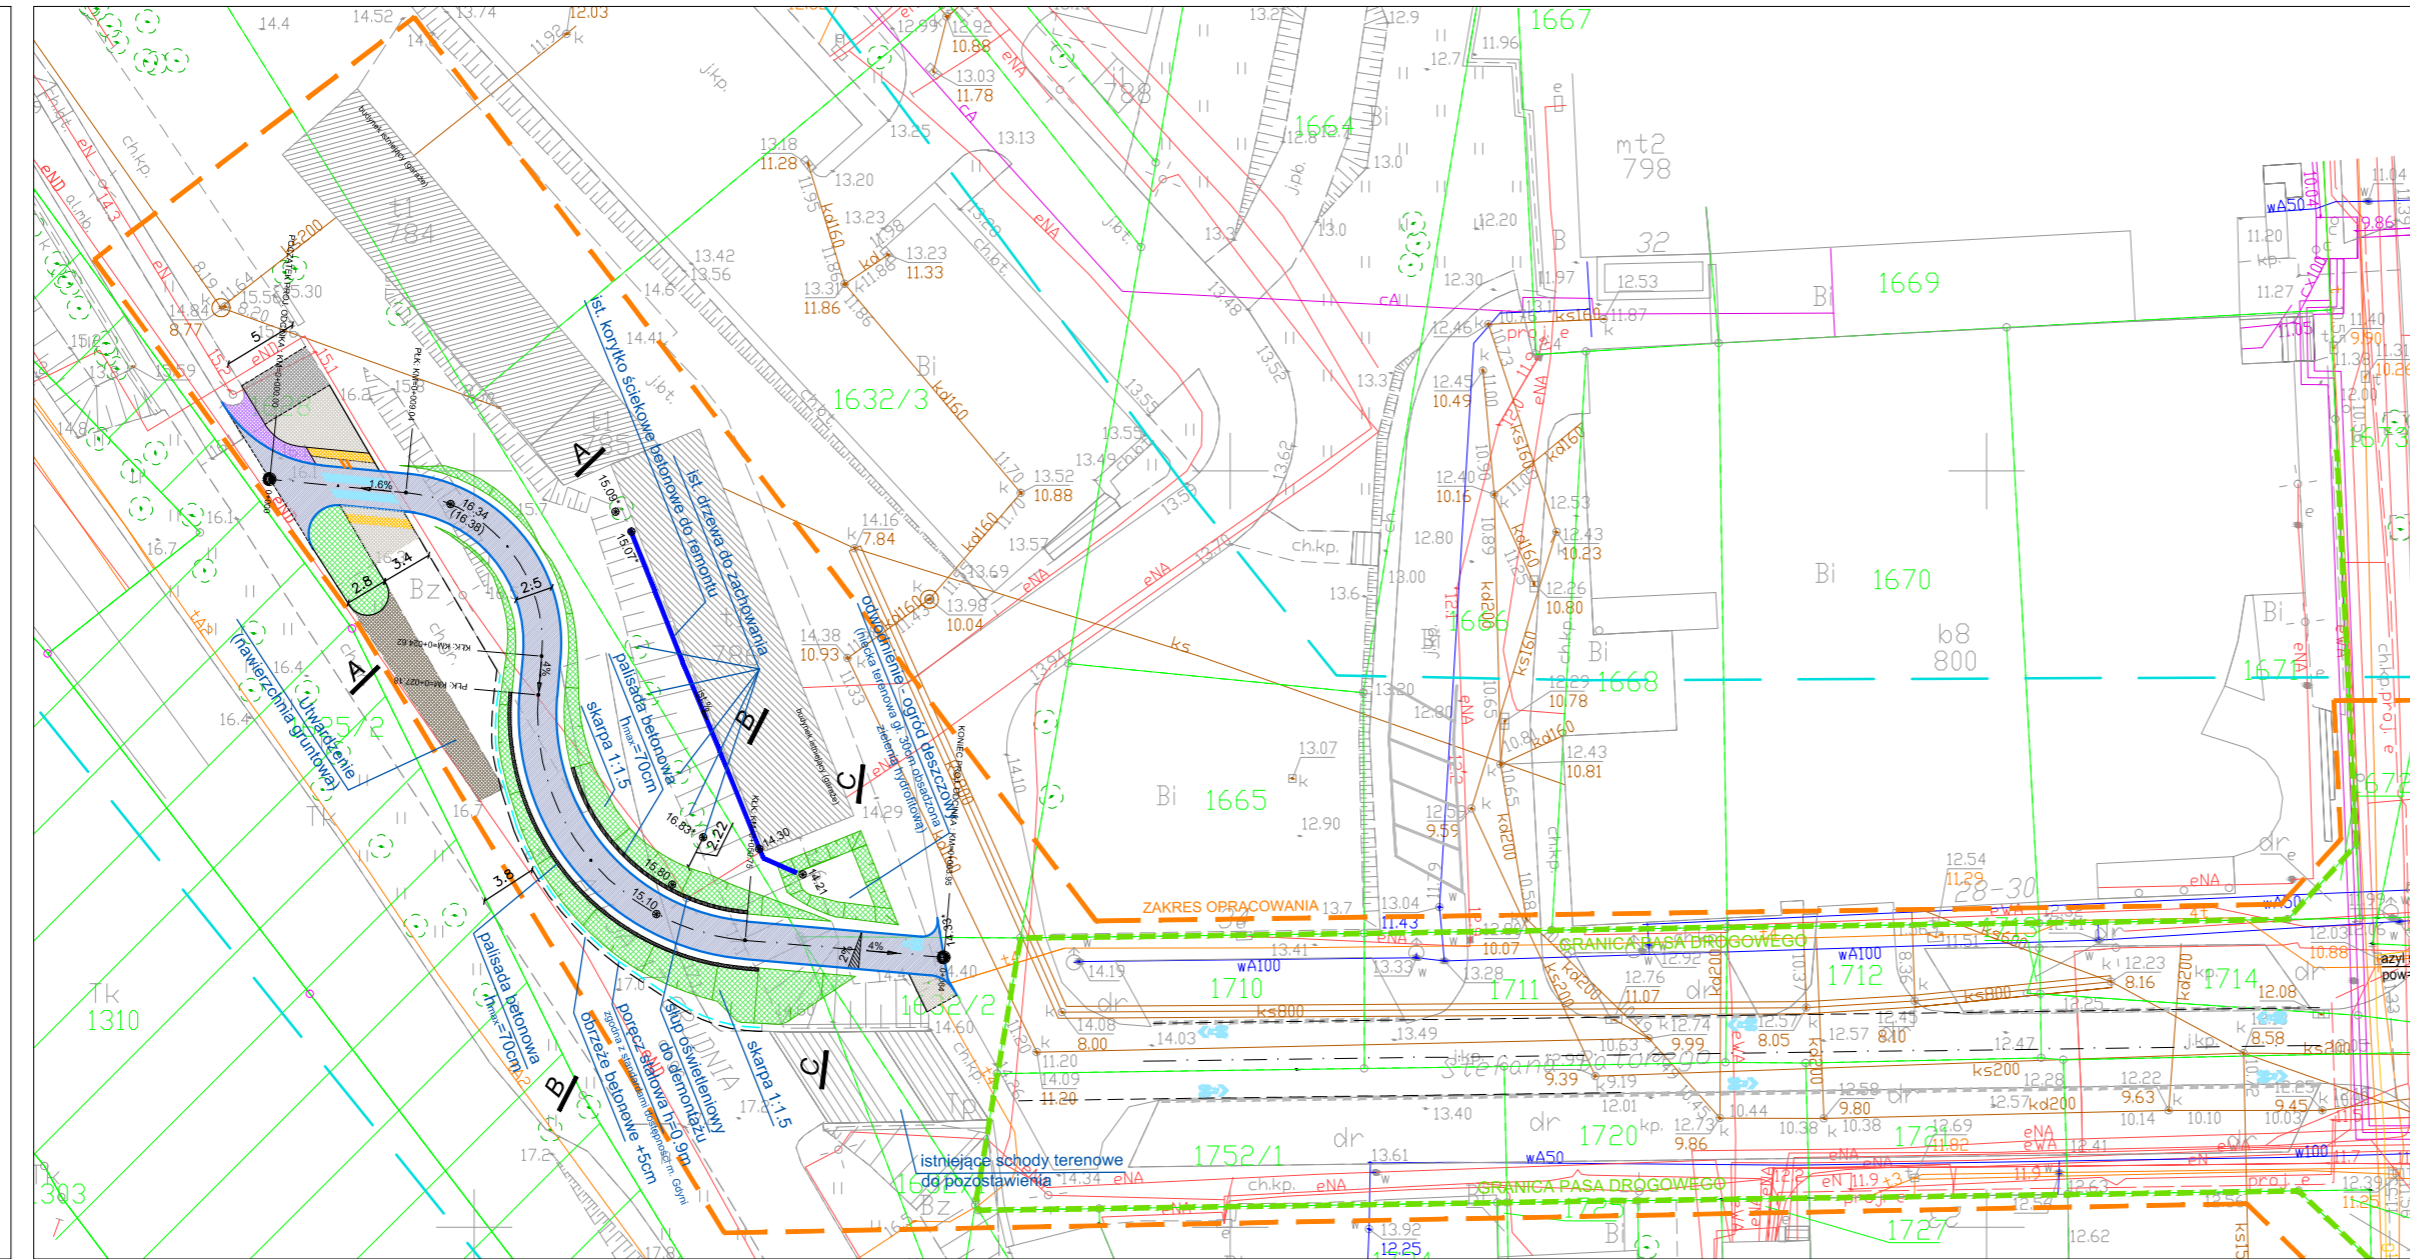

LEGENDA:

ELEMENTY DRÓG

- KRAWĘŻNIK BET. 15x30x100cm +10cm
- OPORKNIK BET. 12x30x100cm wtopiony +0cm
- KRAWĘŻNIK BET. 15x30x100cm (krawężnik o zmniejszonej wysokości w skrajach od 0 do 10cm)
- OBRZEŻE BET. 8x20x100cm +0cm
- OBRZEŻE BET. 8x30x100cm +5cm

NAWIERZCHNIE PROJEKTOWANE

- DROGA DLA ROWERÓW (ul. 17 Grudnia / ul. 3 Maja) - w-wa ścieralna SMA kolor czarny
- Proj. obniżenie chodnika do poziomu jezdni ul. 3 Maja - w-wa ścieralna SMA (krawężnik o zmniejszonej wysokości w skrajach od 0 do 10cm)
- PAS RUCHU DLA ROWERÓW (ul. 3 Maja)
- CHODNIK - PLYTKI BET. SZARE NIEFAZOWANE 20x20cm
- FAKTURA UWAGI I INFORMACJI TYP C1 - "typu sztruka"
- IST. NAWIERZCHNIA DO PRZEŁOŻENIA - PLYTKI BET.
- FAKTURA BEZPIECZEŃSTWA TYP B
- warstwa ścieralna (Nakładka bitumiczna SMA 4cm)
- ZABRUK - kostka kamienna 7/8cm
- UTWARDZENIE - naw. gruntowa
- ELEMENTY DODATKOWE TYP D
- FAKTURA KIERUNKOWA TYP A (łapacz szerokości 90cm)

ELEMENTY ROZWIĄZANIA WYSOKOŚCIOWEGO

- 17.20 - PROJEKTOWANE RZĘDNE
- 17.20* - ISTNIEJĄCE RZĘDNE
- ist. 2.9% - PROJ. SPADKI PODŁUŻNE
- ist. % - PROJ. SPADKI POPRZECZNE

ELEMENTY ORGANIZACJI RUCHU

- IST. ORGANIZACJA RUCHU
- PROJ. ORGANIZACJA RUCHU

INNE

- GRANICA PASA DROGOWEGO
- ZAKRES OPRACOWANIA
- PORĘCZ STALOWA

ELEMENTY ODWODNIENIA

- PROJEKTOWANY WPUST KD
- WPUST KD DO LIKWIDACJI

POTWIERDZAM ZA ZGODNOŚĆ
 kopii mapy do celów projektowych z oryginałem mapy do celów projektowych

mgr inż. Łukasz Szaduro nr upr. POM/0276/POOD/14

nazwa inwestycji
Przebudowa al. 17 Grudnia oraz ul. 3 Maja w Gdyni polegająca na wykonaniu drogi dla rowerów wraz z oświetleniem

adres inwestycji
 Gdynia, al. 17 Grudnia, ul. Batorego, ul. 3 Maja
 dz. nr 1628; 1632/1; 1632/2; 1632/3; 1740; 1744; 1754; 1755; 1756; 1760; 1762/2; 1763; 1772; 1796, obręb Śródmieście

inwestor
 Zarząd Dróg i Zieleni, jednostka budżetowa Gminy Miasta Gdyni
 81-364 Gdynia, ul. 10 Lutego 24

biuro projektów
KOMUNIKA
 80-834 Gdańsk, ul. Przędzalnica 6/7
 tel. 510 798 359, biuro@komunika.com.pl

projektant	podpis	faza
mgr inż. Łukasz Szaduro nr upr. POM/0276/POOD/14 w specjalności inżynierskiej drogowej		PROJEKT BUDOWLANY
		branża
		DROGI
sprawdzający	podpis	data
mgr inż. Radosław Engel nr upr. POM/0074/PWOD/14 w specjalności inżynierskiej drogowej		12/2020
nazwa rysunku		skala
PROJEKT ZAGOSPODAROWANIA TERENU Plan Sytuacyjno Wysokościowy		1:500
		nr rys.
		D1