

MAPA DO CELÓW PROJEKTOWYCH SKALA 1:500

Miasto: Gdynia [226201_1]
 Obręb: Mały Kack [0019]
 Działka: 3803, ul. Spokojna
 Sekcja mapy zasadniczej: 6.223.25.12.(1.1, 1.2, 1.4)
 Id. zgłoszenia: PND.6640.2980.2021
 Mapa aktualna na dzień (S+U+W+E) 21.12.2021 r.
 Układ współrzędnych: "2000"
 Układ odniesienia: PL-EVRS 2007-NH (Amsterdam)
 Mapę sporządził:


"GEOPIK" Piotr Schmidt
 84-200 Wejherowo, ul. Wałowa 26 E/3
 NIP 588-211-63-21, Tel. 516-085-234

mgr inż. Tadeusz Rogiński
 geodeta - nr upr. 6169

UWAGA:
 Mapa do celów projektowych została wykonana bez ustalenia obciążeń służebnościami gruntowymi ujawnionymi w księgach wieczystych.
 W zakresie opracowania mapy nie występują projektowane, uzgodnione w ZUD urządzenia techniczne.

Wejherowo dnia 21.12.2021 r.

Poświadczam, że niniejszy dokument został opracowany w wyniku prac geodezyjnych i kartograficznych, których rezultaty zawiera operat techniczny pozytywnie zweryfikowany. Jednocześnie informuję, że jestem świadomy odpowiedzialności karnej za złożenie fałszywego oświadczenia.	
Organ służby geodezyjnej, który otrzymał zgłoszenie	URZĄD MIASTA GDYNI
Identyfikator zgłoszenia prac geodezyjnych	PND.6640.2980.2021
Wykonawca prac geodezyjnych	"GEOPIK" PIOTR SCHMIDT
Nr oraz data sporządzenia dokumentu zawierającego wynik pozytywny weryfikacji	PND.6640.2980.2021_15069 z dnia 23.12.2021 r. mgr inż. Tadeusz Rogiński geodeta - nr upr. 6169
Imię i nazwisko oraz nr uprawnień zawodowych kierownika prac	Tadeusz Rogiński upr. Nr 6169 z zakresu uprawnień 1, 2, 3

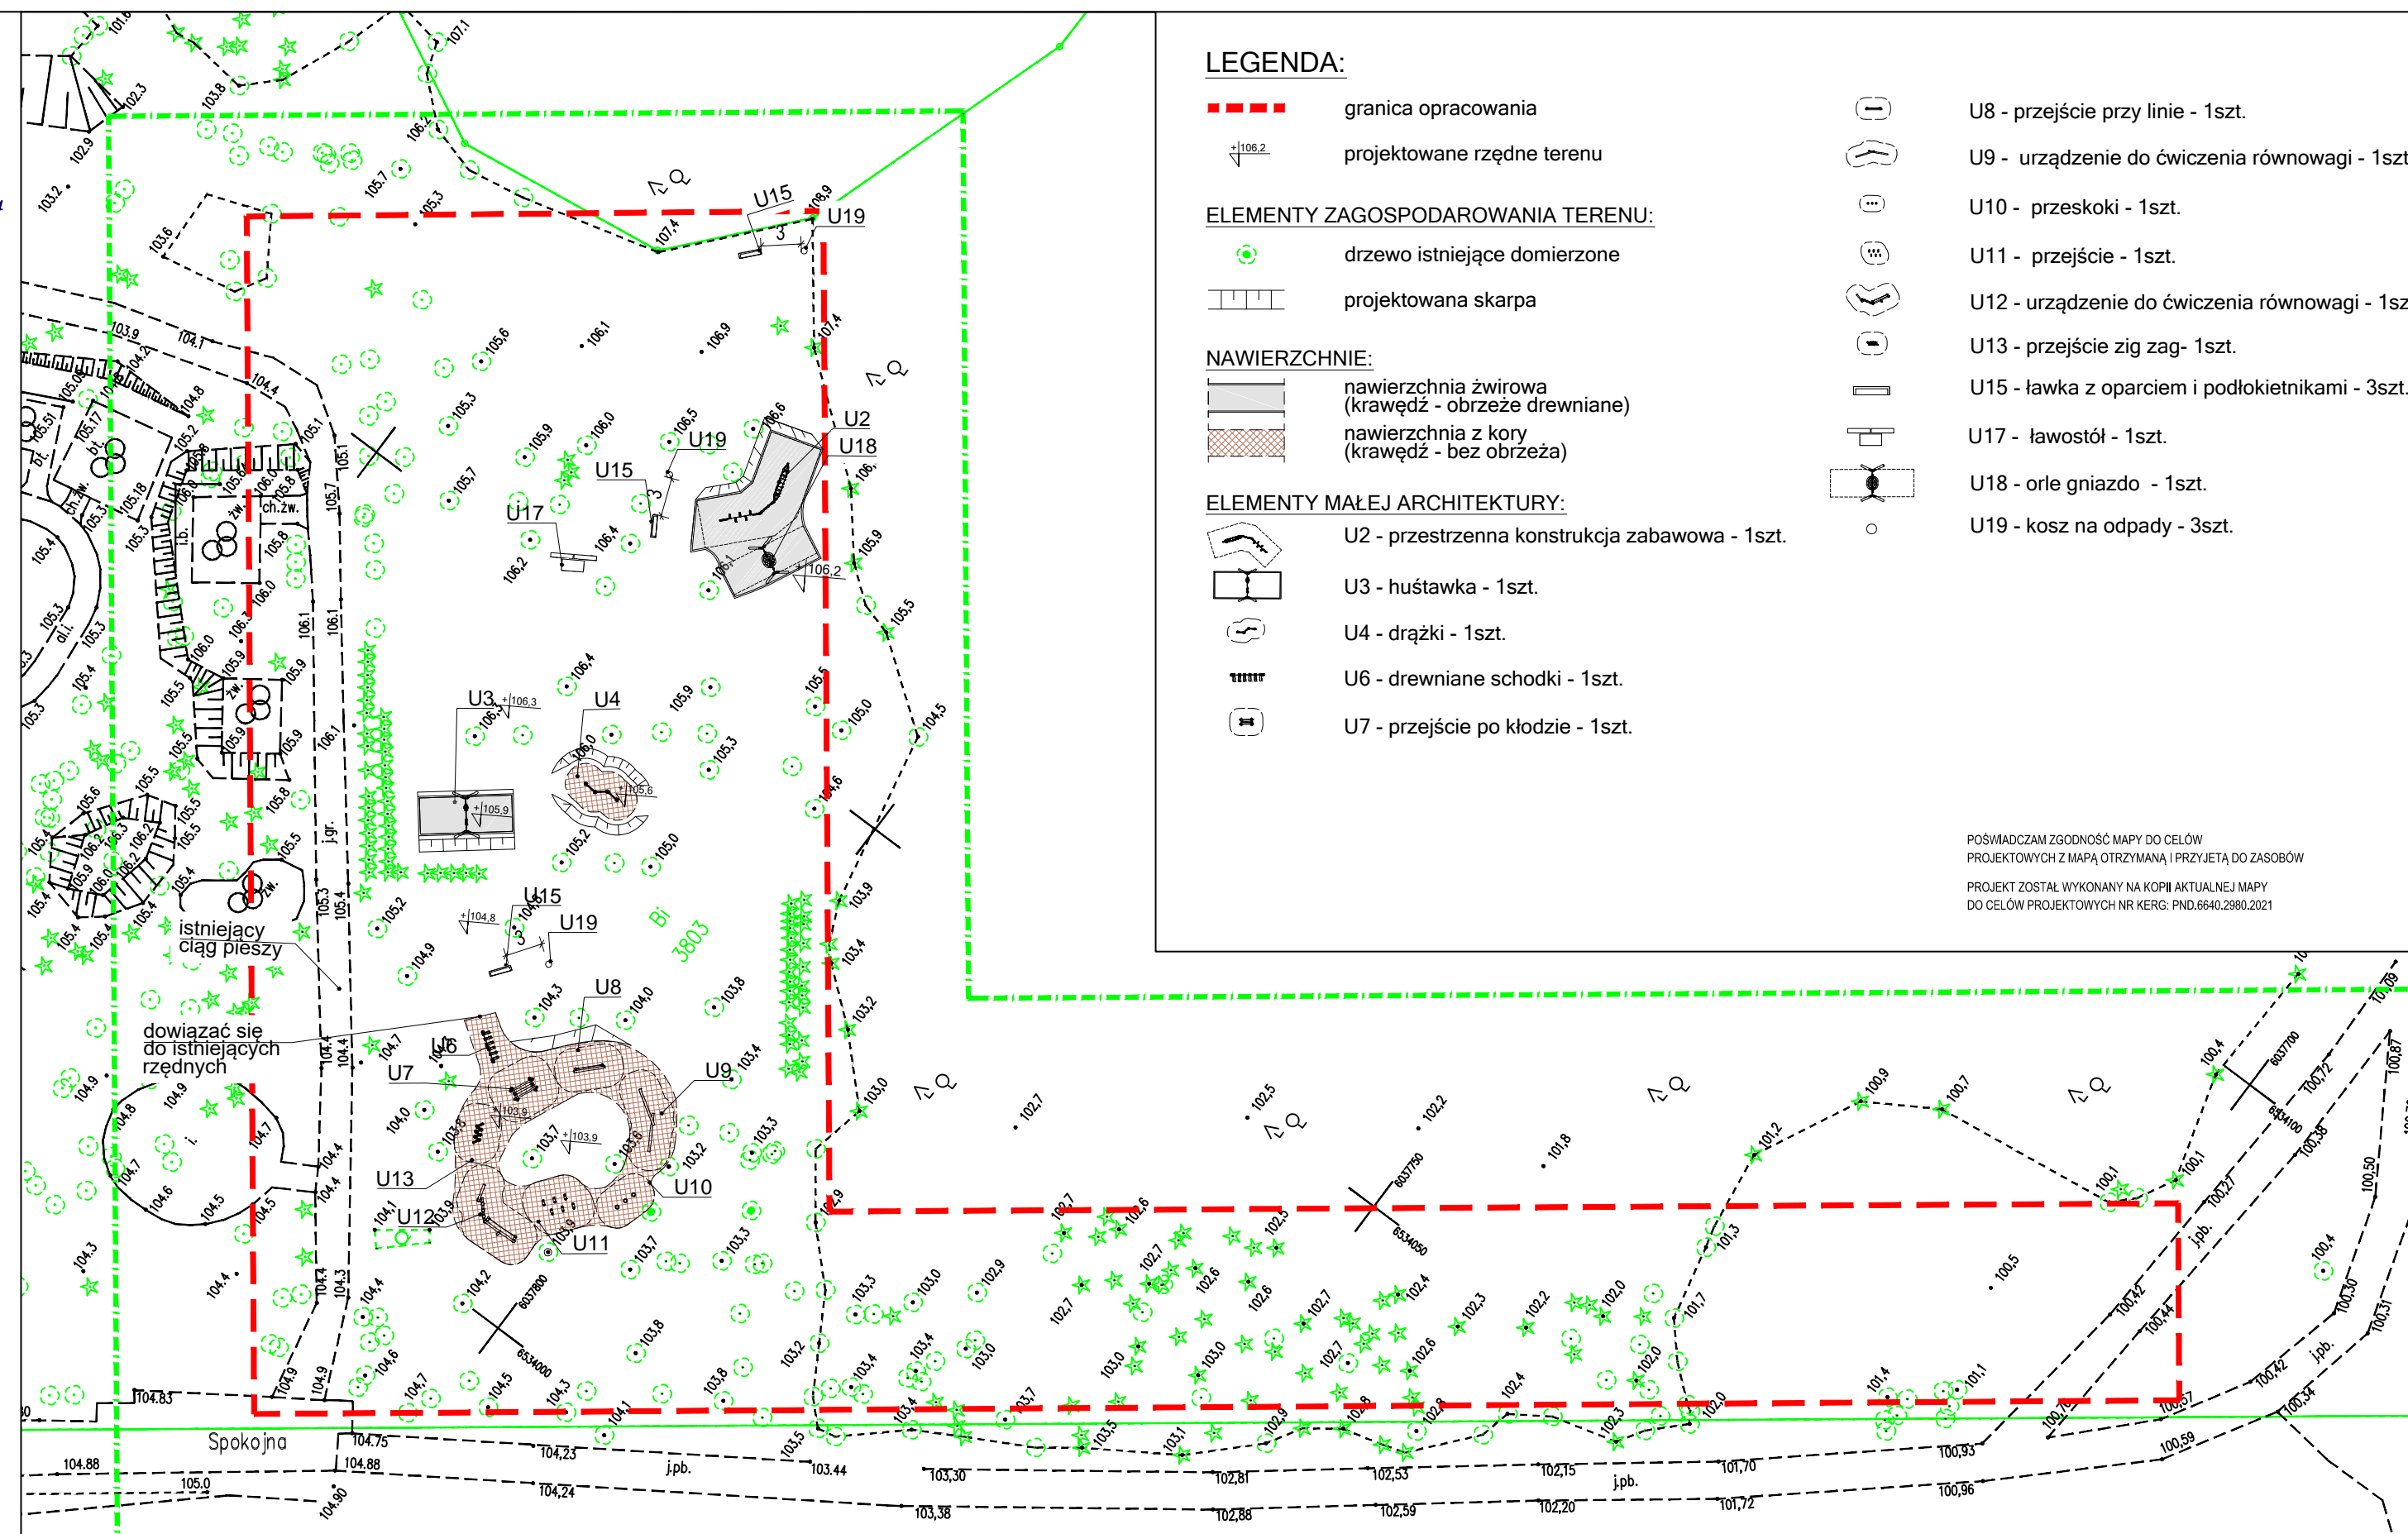


LEGENDA:

- - - granica opracowania
- ~ projektowane rzędne terenu
- ELEMENTY ZAGOSPODAROWANIA TERENU:**
- * drzewo istniejące domierzone
- projektowana skarpa
- NAWIERZCHNIE:**
- nawierzchnia żwirowa (krawędź - obrzeże drewniane)
- nawierzchnia z kory (krawędź - bez obrzeża)
- ELEMENTY MAŁEJ ARCHITEKTURY:**
- U2 - przestrzenna konstrukcja zabawowa - 1szt.
- U3 - huśtawka - 1szt.
- U4 - drążki - 1szt.
- U6 - drewniane schodki - 1szt.
- U7 - przejście po kłodzie - 1szt.
- U8 - przejście przy linii - 1szt.
- U9 - urządzenie do ćwiczenia równowagi - 1szt.
- U10 - przeskok - 1szt.
- U11 - przejście - 1szt.
- U12 - urządzenie do ćwiczenia równowagi - 1szt.
- U13 - przejście z igł. zag. - 1szt.
- U15 - ławka z oparciem i podłokietnikami - 3szt.
- U17 - ławostół - 1szt.
- U18 - orle gniazdo - 1szt.
- U19 - kosz na odpady - 3szt.

POŚWIADCZAM ZGODNOŚĆ MAPY DO CELÓW PROJEKTOWYCH Z MAPĄ OTRZYMANĄ I PRZYJĘTĄ DO ZASOBY
 PROJEKT ZOSTAŁ WYKONANY NA KOPII AKTUALNEJ MAPY DO CELÓW PROJEKTOWYCH NR KERG: PND.6640.2980.2021

- UWAGI:**
1. RYSUNEK JEST CZĘŚCIĄ DZIEŁA CHRONIONEGO PRAWEM AUTORSKIM, WPROWADZANIE ZMIAN, POWIELANIE, WYKORZYSTYWANIE W SPOSÓBIE ZGODNY Z NABYTYMI PRAWAMI MAJĄTKOWYMI WYMAGA PISEMNEJ ZGODY AUTORÓW.
 2. RYSUNEK NALEŻY ROZPATRYWAĆ ŁĄCZNIE Z OPISEM TECHNICZNYM, PROJEKTAMI BRANŻOWYMI, A EWENTUALNE WĄTPLIWOŚCI WYJAŚNIĆ Z AUTORAMI.
 3. WSZYSTKIE WYMIARY I WIELKOŚCI ZWERYFIKOWAĆ W TRAKCIE REALIZACJI. W RAZIE ROZBIŻNOŚCI NALEŻY KONTAKTOWAĆ SIĘ Z PROJEKTANTAMI.
 4. WYMIARY NA RYSUNKACH PODANO W METRACH. WYMIARY KORYGOWAĆ NA BUDOWIE.
 5. NIE SKALOWAĆ, NIE POBIERAĆ WYMIARÓW BEZPOŚREDNIO Z RYSUNKU.
 7. W CELU PRAWIDŁOWEGO ZASTOSOWANIA PRODUKTÓW NALEŻY ZAPOZNAĆ SIĘ Z TREŚCIĄ INSTRUKCJI PRODUCENTA ORAZ KARTAMI TECHNICZNYMI PRODUKTÓW.
 8. INSTALACJA WG TECHNOLOGII PRODUCENTA.
 9. WSZELKIE PRACE WYKONAĆ ZGODNIE Z WIEDZĄ BUDOWLANĄ ORAZ WYTYCZNYMI DOSTAWCY MATERIAŁÓW I SYSTEMÓW.
 10. ROBOTY NIEJĘTE W DOKUMENTACJI, A WYNIKAJĄCE Z TECHNOLOGII BUDOWY, ZASTOSOWANIA MATERIAŁÓW LUB MONTAŻU URZĄDZEŃ WINNY BYĆ UWZGLĘDNIONE W KOSZTORYSIE OFERTOWYM WYKONAWCY. BRAK ICH WYSZCZEGÓLNIENIA W DOKUMENTACJI NIE MOŻE STANOWIĆ PODSTAWY DO ROSZCZEŃ FINANSOWYCH WYKONAWCY STOSUNKU DO INWESTORA LUB BIURA PROJEKTÓW.
 11. WSZYSTKIE ELEMENTY WCHODZĄCE W SKŁAD PROJEKTOWANEJ INWESTYCJI POWINNY BYĆ WYKONANE Z MATERIAŁÓW I WYROBÓW BUDOWLANÝCH ODPOWIADAJĄCYCH POLSKIM NORMOM LUB POSIADAJĄCYCH AKTUALNE NA DZIEŃ ODDANIA DO UŻYTKOWANIA OBIEKTU APROBATY TECHNICZNE I ŚWIADECTWA DOPUSZCZENIA WYDANE PRZEZ ITB.
 12. WYKONAWCA JEST ZOBOWIĄZANY DO DOKONANIA OBMIARU ROBÓT, NA PODSTAWIE KTÓREGO DOKONYWANY BĘDZIE ZAKUP OKREŚLONYCH ILOŚCI MATERIAŁÓW.
 13. PRZED PRYZYŚTAPIENIEM DO ROBÓT SPRAWDZIĆ W ODPOWIEDNICH PROJEKTACH ROBOTY ZWIĄZANE. EWENTUALNE WADY KOORDYNACJI PRZEDSTAWIĆ NADZOROWI AUTORSKIEMU PRZED PRYZYŚTAPIENIEM DO ROBÓT. PROWADZENIE ROBÓT W PRZYPADKU STwierdzenia WAD KOORDYNACJI PROJEKTU JEST ZABRONIONE. W SZCZEGÓLNOŚCI ZABRONIONE JEST PROWADZENIE ROBÓT W OPARCIU O DOKUMENTACJĘ JEDNEJ BRANŻY BEZ SPRAWDZENIA ICH ODNIESIEN DO ARCHITEKTURY. DOKUMENTACJĘ ROZPATRYWAĆ ŁĄCZNIE.

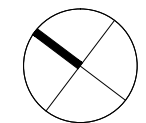

TEMAT	ZAGOSPODAROWANIE TERENU REKREACYJNEGO Z ELEMENTAMI MAŁEJ ARCHITEKTURY	JEDN. PROJEKTOWA	PNIEWSKI ARCHITEKCI SP. Z O.O. ul. Świętojańska 79/9, 81-389 Gdynia +48 505-796-323, www.pniewskiarchitekci.pl
ADRES	UL. SPOKOJNA, DZIAŁKA NR. 3803, OBRĘB 0019 MAŁY KACK	INWESTOR	Gmina Miasta Gdyni Al. Marszałka Piłsudskiego 52/54, 81-382 Gdynia reprezentowana przez: jednostka budżetowa Zarząd Drog i Zieleni ul. 10 Lutego 24, 81-364 Gdynia
PROJEKTANT w specjalności architektonicznej bez ograniczeń	mgr inż. arch. Patryk Pniewski upr. nr PO/KK/287/2009	FAZA	PROJEKT BUDOWLANÝ
TYTUŁ	PROJEKT ZAGOSPODAROWANIA TERENU - 2 ETAP	BRANŻA	ARCHITEKTURA
		SKALA	1:500
		DATA	marzec 2022
		NR RYS.	PB-A1b