


TEREN INTEGRUJE OSIEDLA BEZPOŚREDNIO SĄSIADUJĄCE
 CZYLI: GIMNAZJUM, SOKALUS, I i II, ZBIENISZ
 PATIO REZY, WICZUINO

ZAC. NR. 4

DZIAŁKA 5255/3

- 8. PLAC IMPREZ MASYWYCH
 WYMIES DLA MASTA,
 POWITANIE WIOSNY,
 PLENERY MAJARSKIE, REZERWA
- 9. OGRÓD LESNY
- 10. MAŁY ANFITEATR
- 11. GÓRKI SANECEKOWE
 TORY CROSSCANE POWERBALL
 LODOWISKO itp

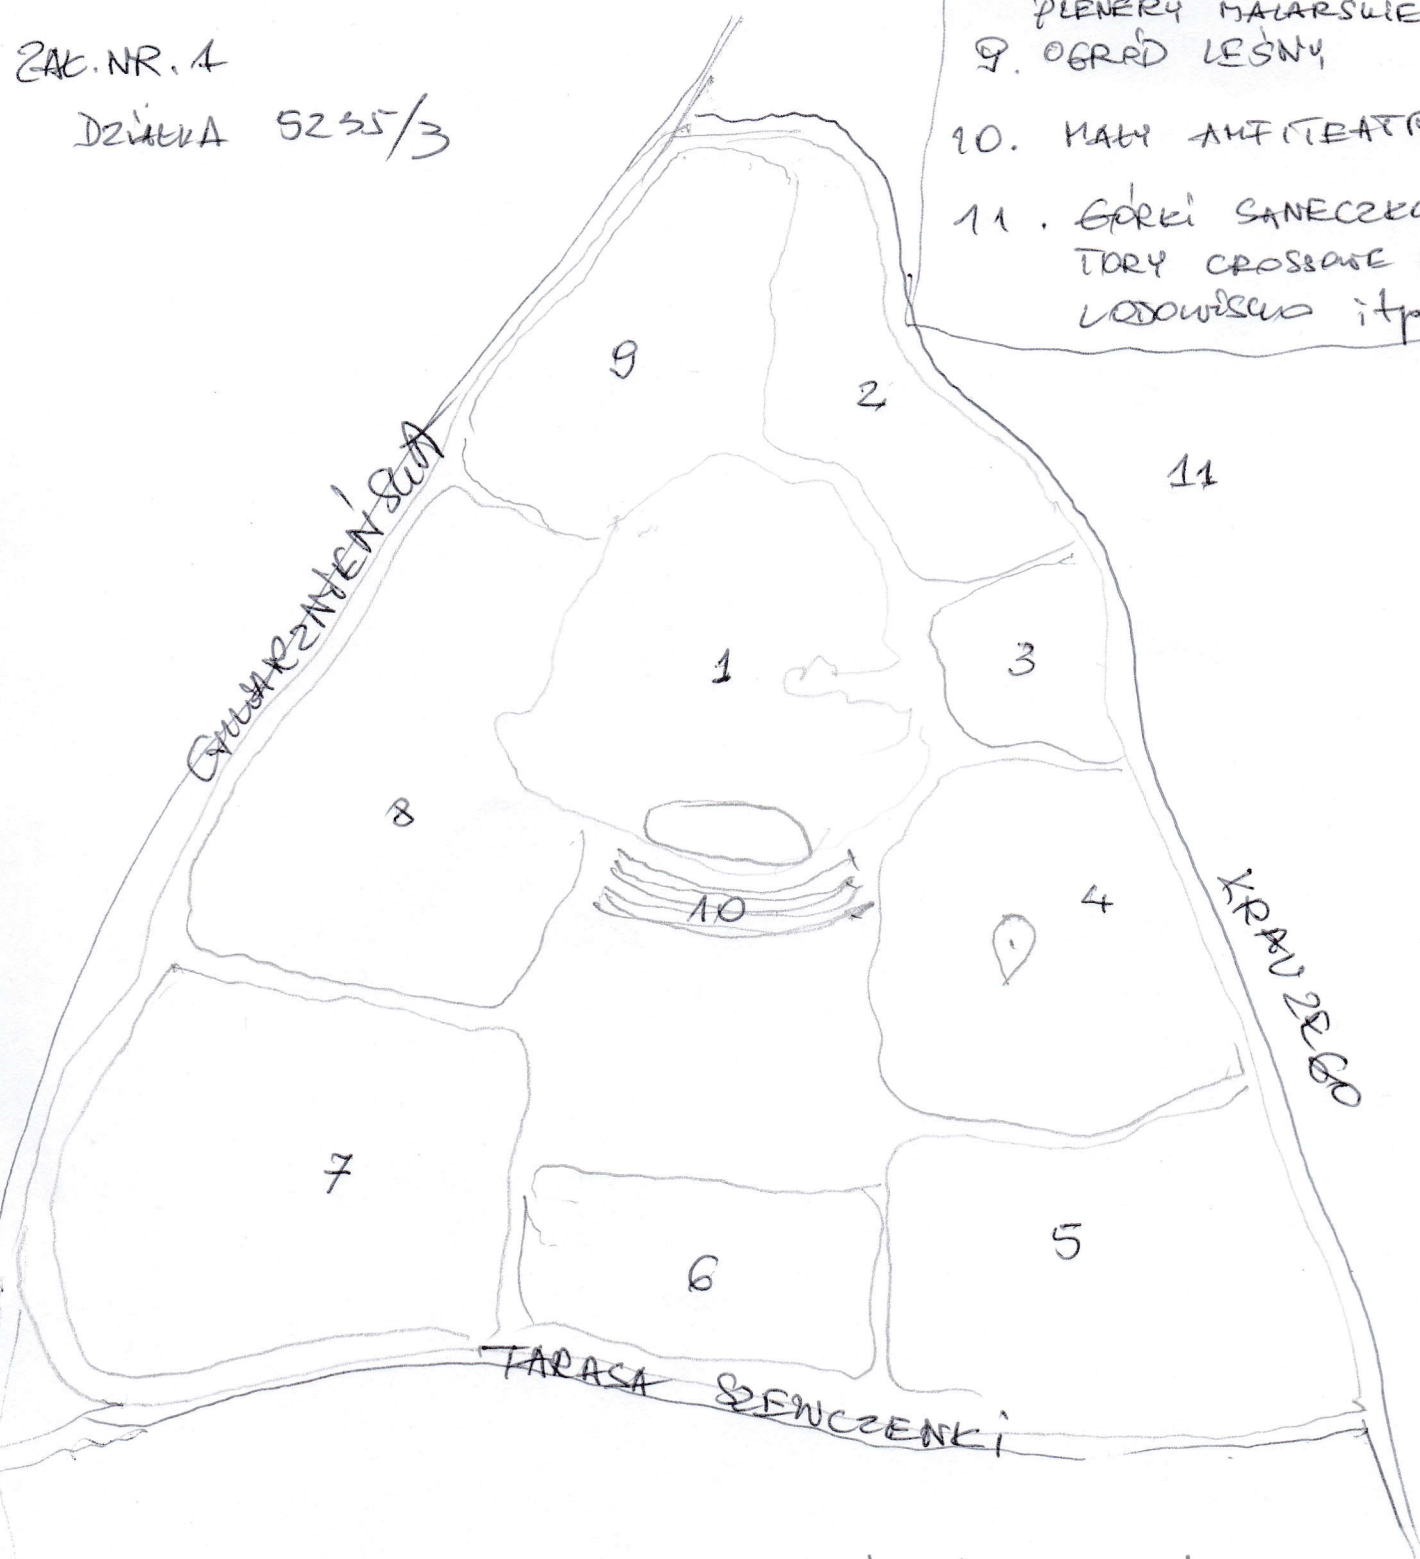

- 1. PARK BĘDĄCY ODWZROBNIANYM DZIELNICĄ GDYMI:
 - ALEJA ZASTĘBONYCH * BUDOWNICZYCH GDYMI (KWIAKOWSKA WENTA itd.)
 - OGRÓD TEMATYCZNE (PRZYSZŁOŚĆOWO TWORZONE PRZEZ MIESZKANCÓW)
- 2. TĄKA KWIETNA
- 3. TEREN PSARZY WYPIŁEW
- 4. LOTNISKO SZYBOWCOWE
- 5. STREFA RELAKSU
- 6. ŚCIANKI WSPINACZKOWE itp., SKATEPARK
- 7. PLAC IMPREZ DLA DZIECI