




Zdjęcia ©2021 CNES / Airbus,MGGP Aero,Maxar Technologies,Dane mapy ©2021 Google 10 m

1 ustawienie iluminacji świetlnej w formie bramy – na wejściu do parku od strony ul. Chylońskiej – bliski dostęp do skrynek elektrycznej czmej.

2 ustawienie innych stałych iluminacji w sąsiedztwie sceny – bliski dostęp do skrynek elektrycznej

Wydruk mapy z systemu WebEWID

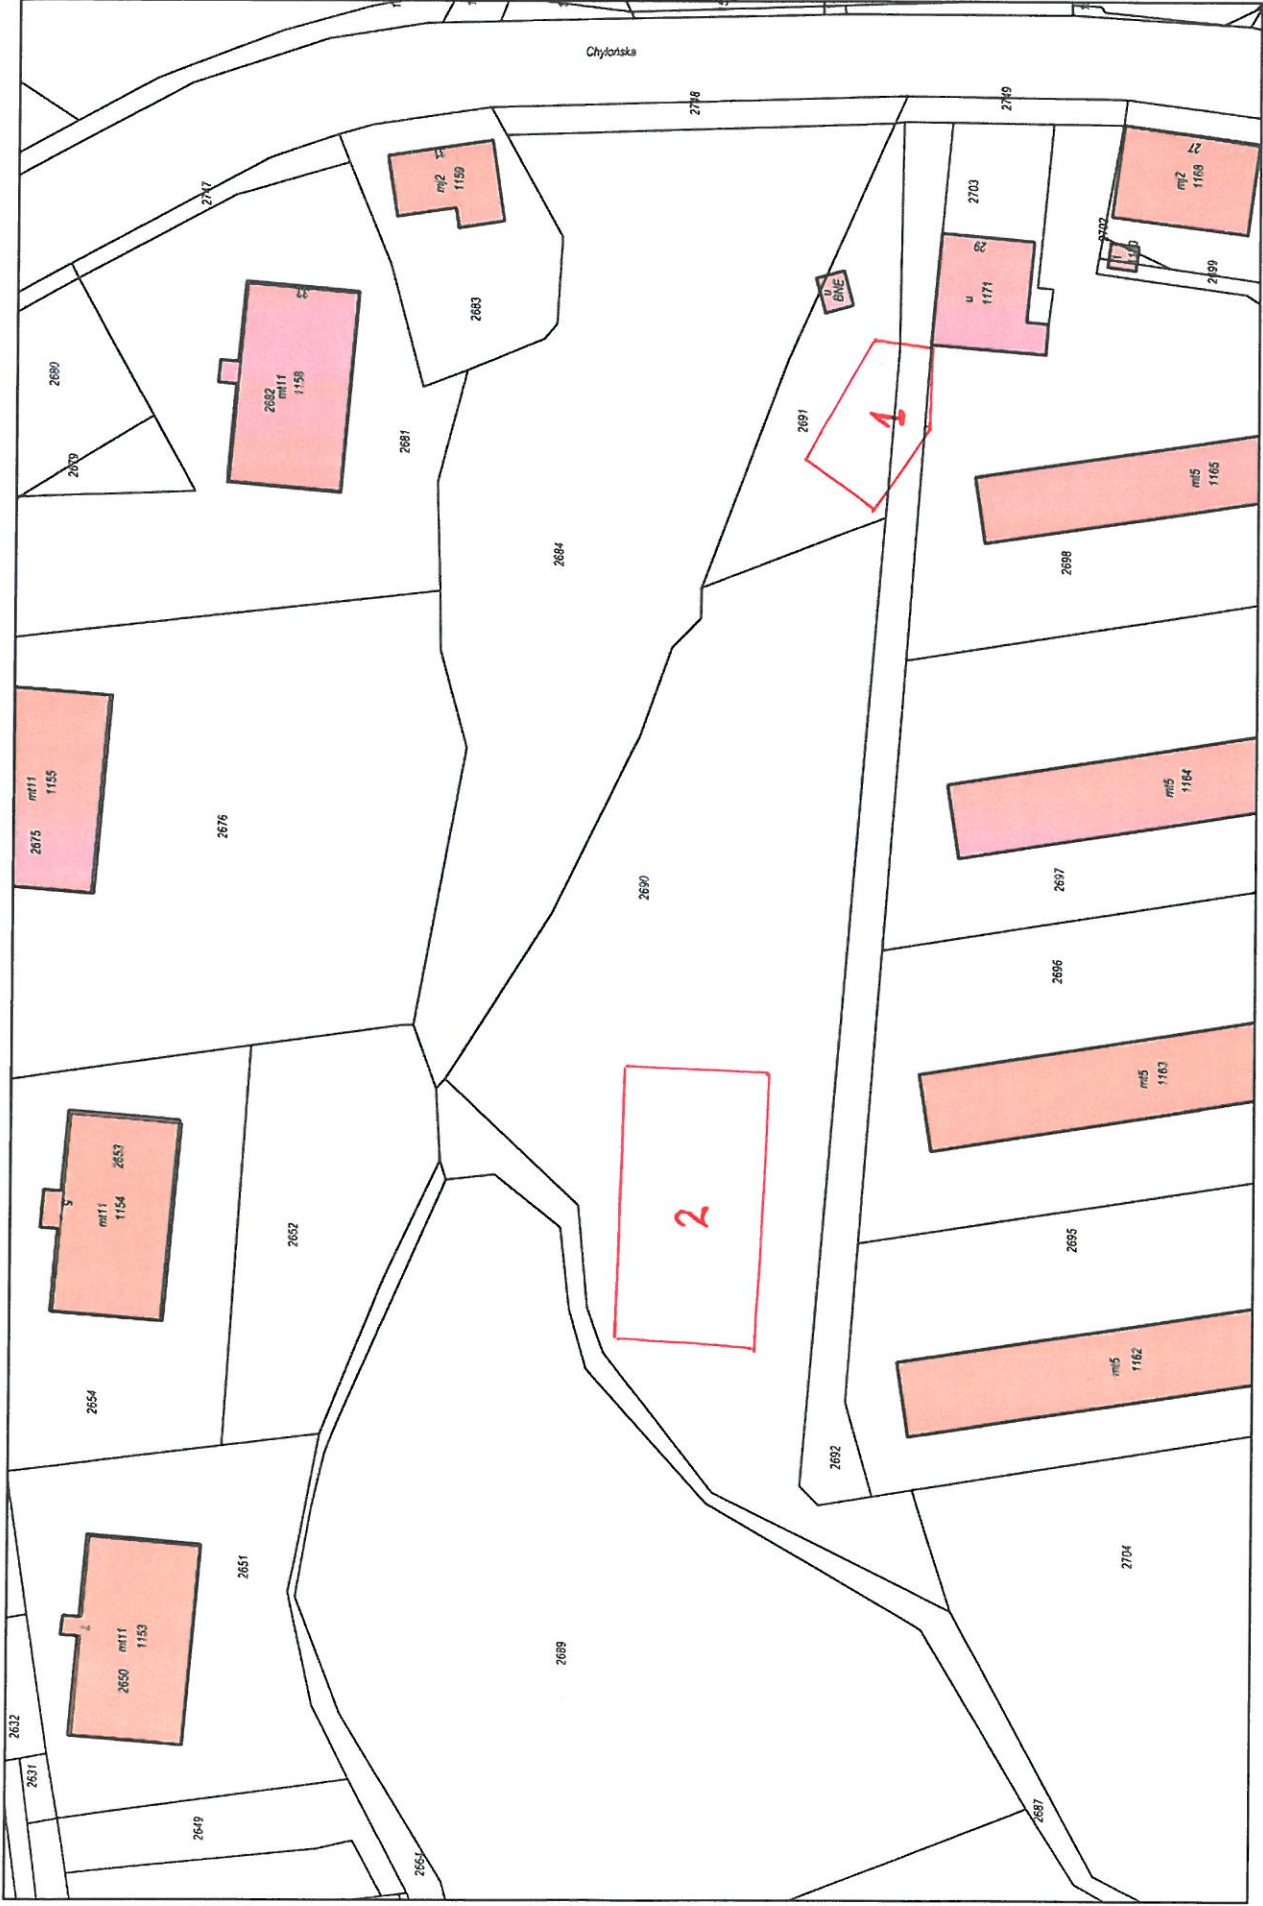

Wydruk w skali 1:1000

Udostępniane informacje nie są dokumentami w postępowaniach administracyjnych i innych. Materiały zawierające informacje z powiatowego zasobu geodezyjnego i kartograficznego (w tym dane z operatu ewidencji gruntów i budynków Urzędu Miasta Gdyni) należy zamawiać w Wydziale Gospodarki Nieruchomościami i Geodezji. Dokumenty zawierające inne informacje przetwarzane w Wewnętrznym Portalu Mapowym należy zamawiać w wydziałach merytorycznych, odpowiedzialnych za aktualizację tych danych.

1 ustalenie iluminacji w formie bramy
działka nr 2691, 2692

2 ustalenie innych stałych iluminacji
działka 2698

Wydruk z systemu WebEWID

Sporządził: Gość