


Różnice w terenie - długość schodów Swarzewska 48 -
Rozewska 31

465441,37 741901,01

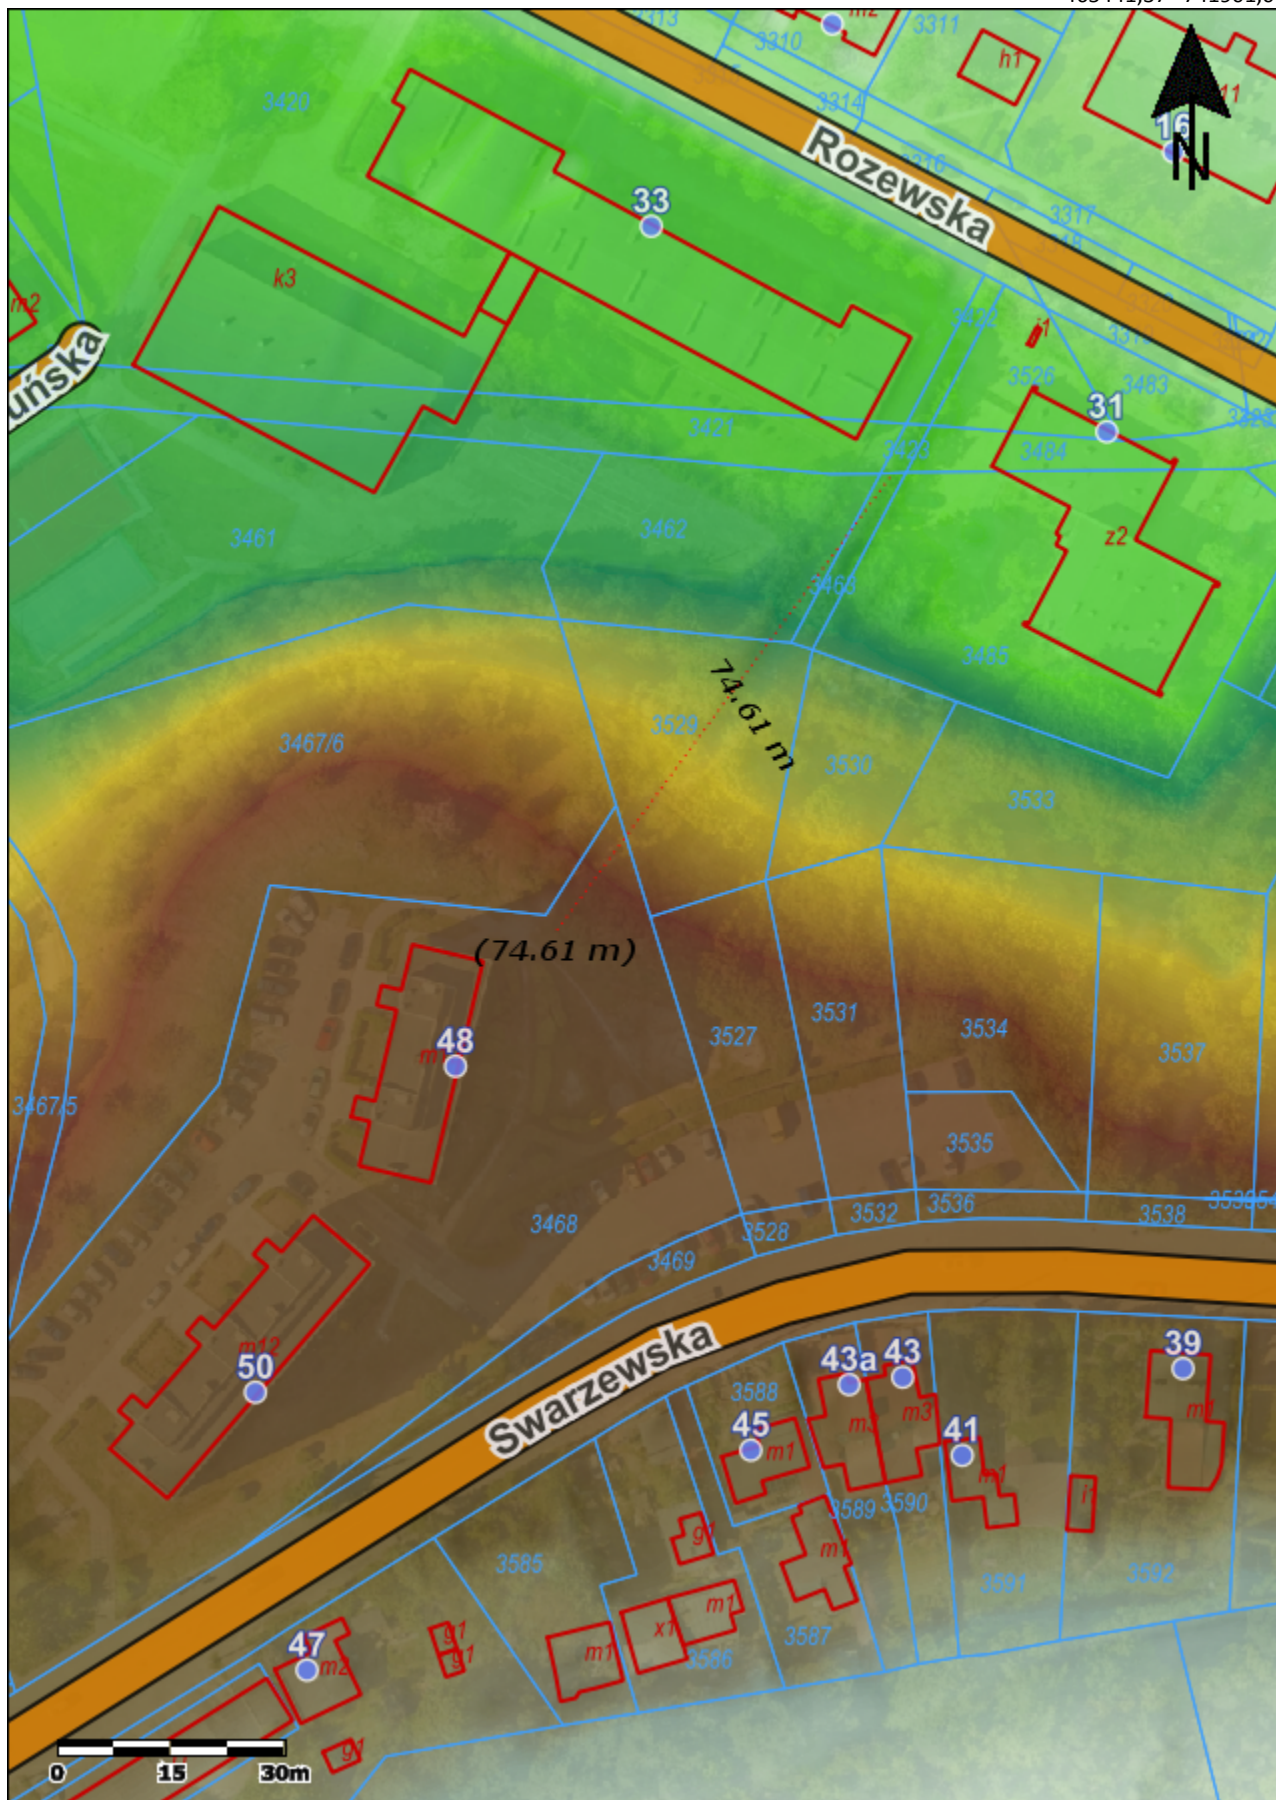

465272,03 741662,88