



Mściwoja 9

Wejście

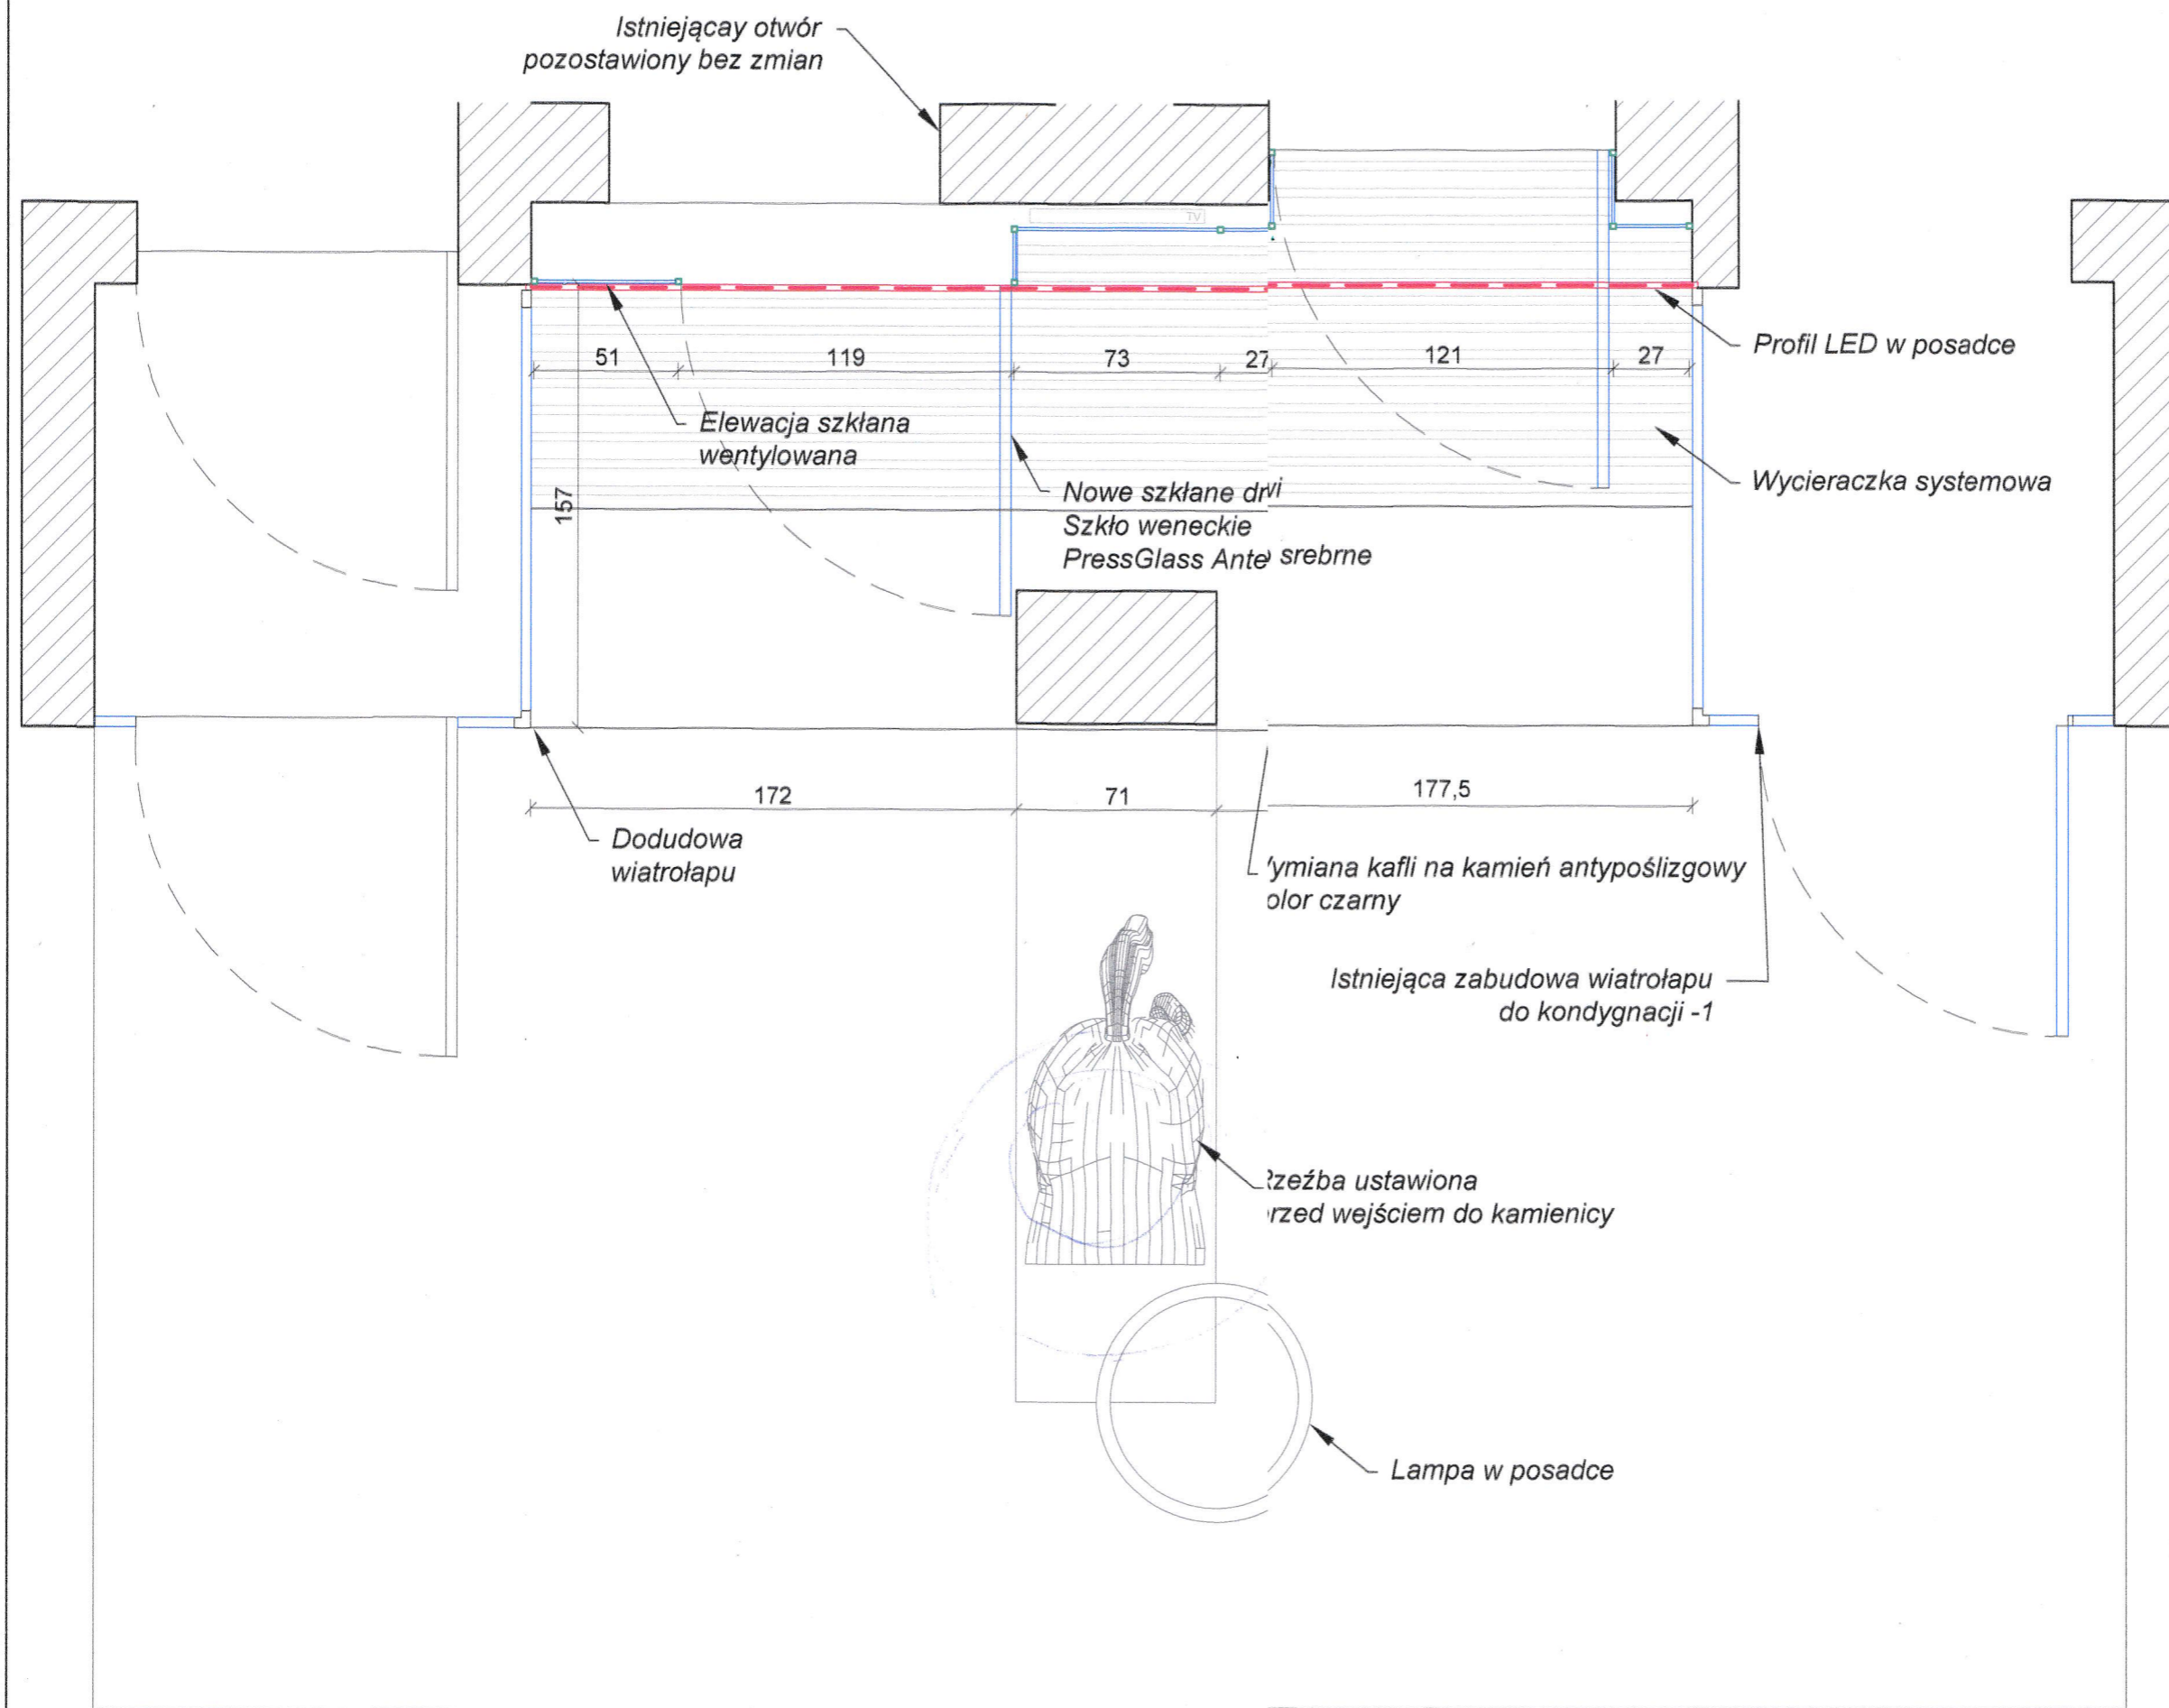

URZĄD MIASTA GDYNI
 Biuro Miejskiego Konserwatora Zabytków
 Aleja Marszałka Piłsudskiego 52/54
 81-382 Gdynia

Projekt jak i użyte w projekcie jego składowe elementy są chronione prawem autorskim. Projektu nie można powielić, modyfikować, udostępnić, kopiować ani wykorzystywać bez zgody właściciela praw. Chronione są też: oznaczenia i nazwy użyte do sygnowania projektu, jak też jego wszelkie wizerunkowe i marketingowe elementy. Właścicielem praw do projektu jest: Tomasz Grzybowski +48 609 050 108 108@tgstudio.art.pl Naruszenie w/w zasad będzie traktowane jako działanie na szkodę właściciela praw do projektu i podlega odpowiedzialności karnej.

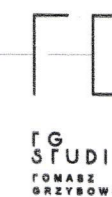

autor TG STUDIO
 Gdynia ul. Mściwoja 9/2
 tel. 609 050 108
 108@tgstudio.art.pl
 www.tgstudio.art.pl

- uwagi
1. Wszystkie wymiary do sprawdzenia na budowie.
 2. Wszelkie zmiany odbiegające od projektu należy zgłosić i omówić z projektantem oraz inwestorem.
 3. Przed realizacją wszelkie elementy nietypowe związane z wykonaniem prototypu lub próbki mogą być przekazane do realizacji lub zamówienia po akceptacji projektanta.

Mściwoja 9
Wejście

adres inwestycji inwestor
 ul. Mściwoja 9
 GDYNIA
 81-361 Wspólnota mieszkaniowa
 Mściwoja 9

format A3 nr rys.
 data 05.06.2018