


ZAKĄTEK SĄSIEDZKI - WITOMINO CENTRUM

- ŚCIEŻKI
- 4 - ZIELEŃ (byliny i trawy)
- K - KLOMB
- 3 - SIŁOWNIA (4 urządzenia)
- ŁAWKI
- 1 - STÓŁ SZACHY z siedziskami
- 2 - STÓŁ do ping ponga
- 5 - TRAWA rekultywacja

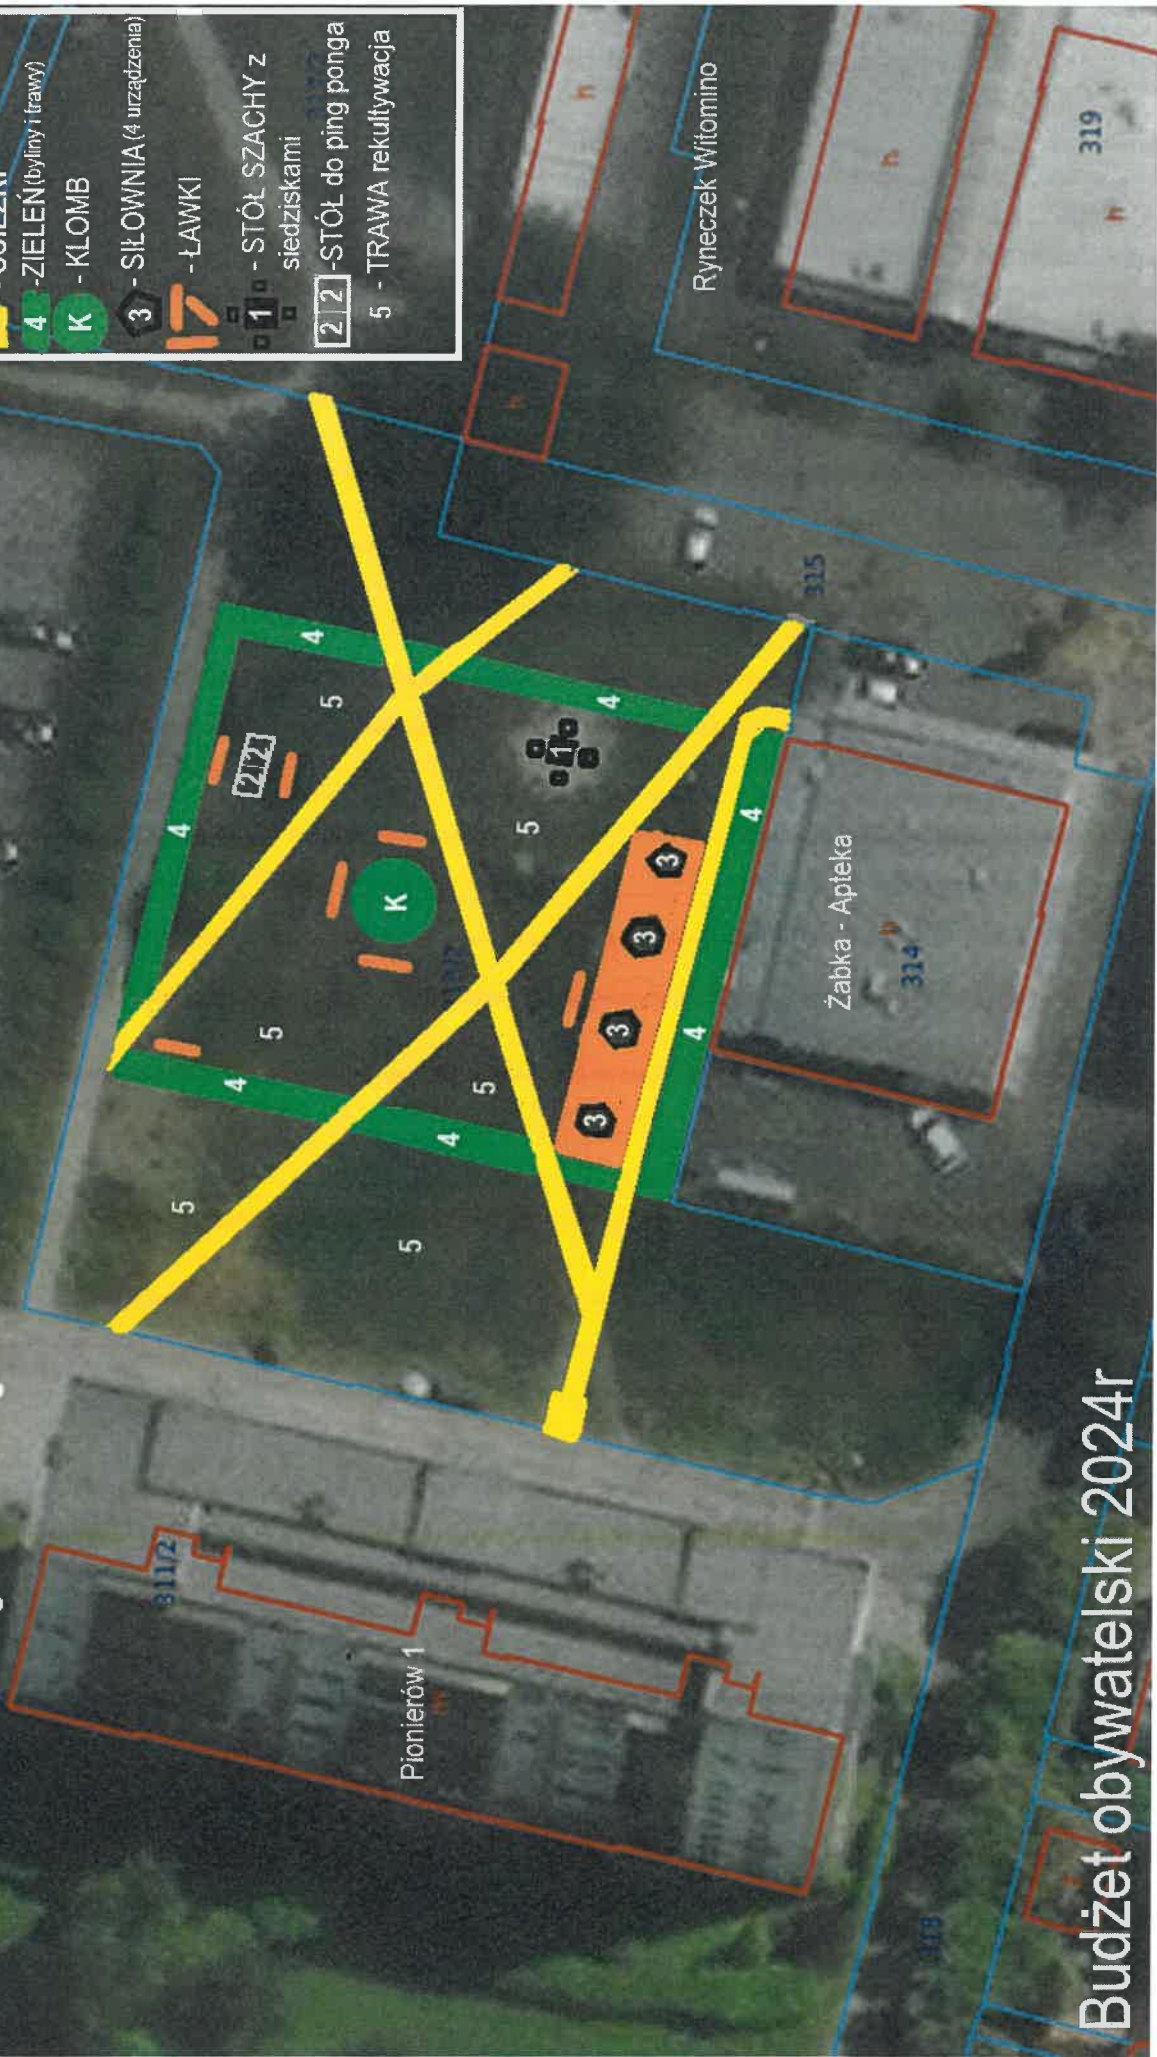

Budżet obywatelski 2024r