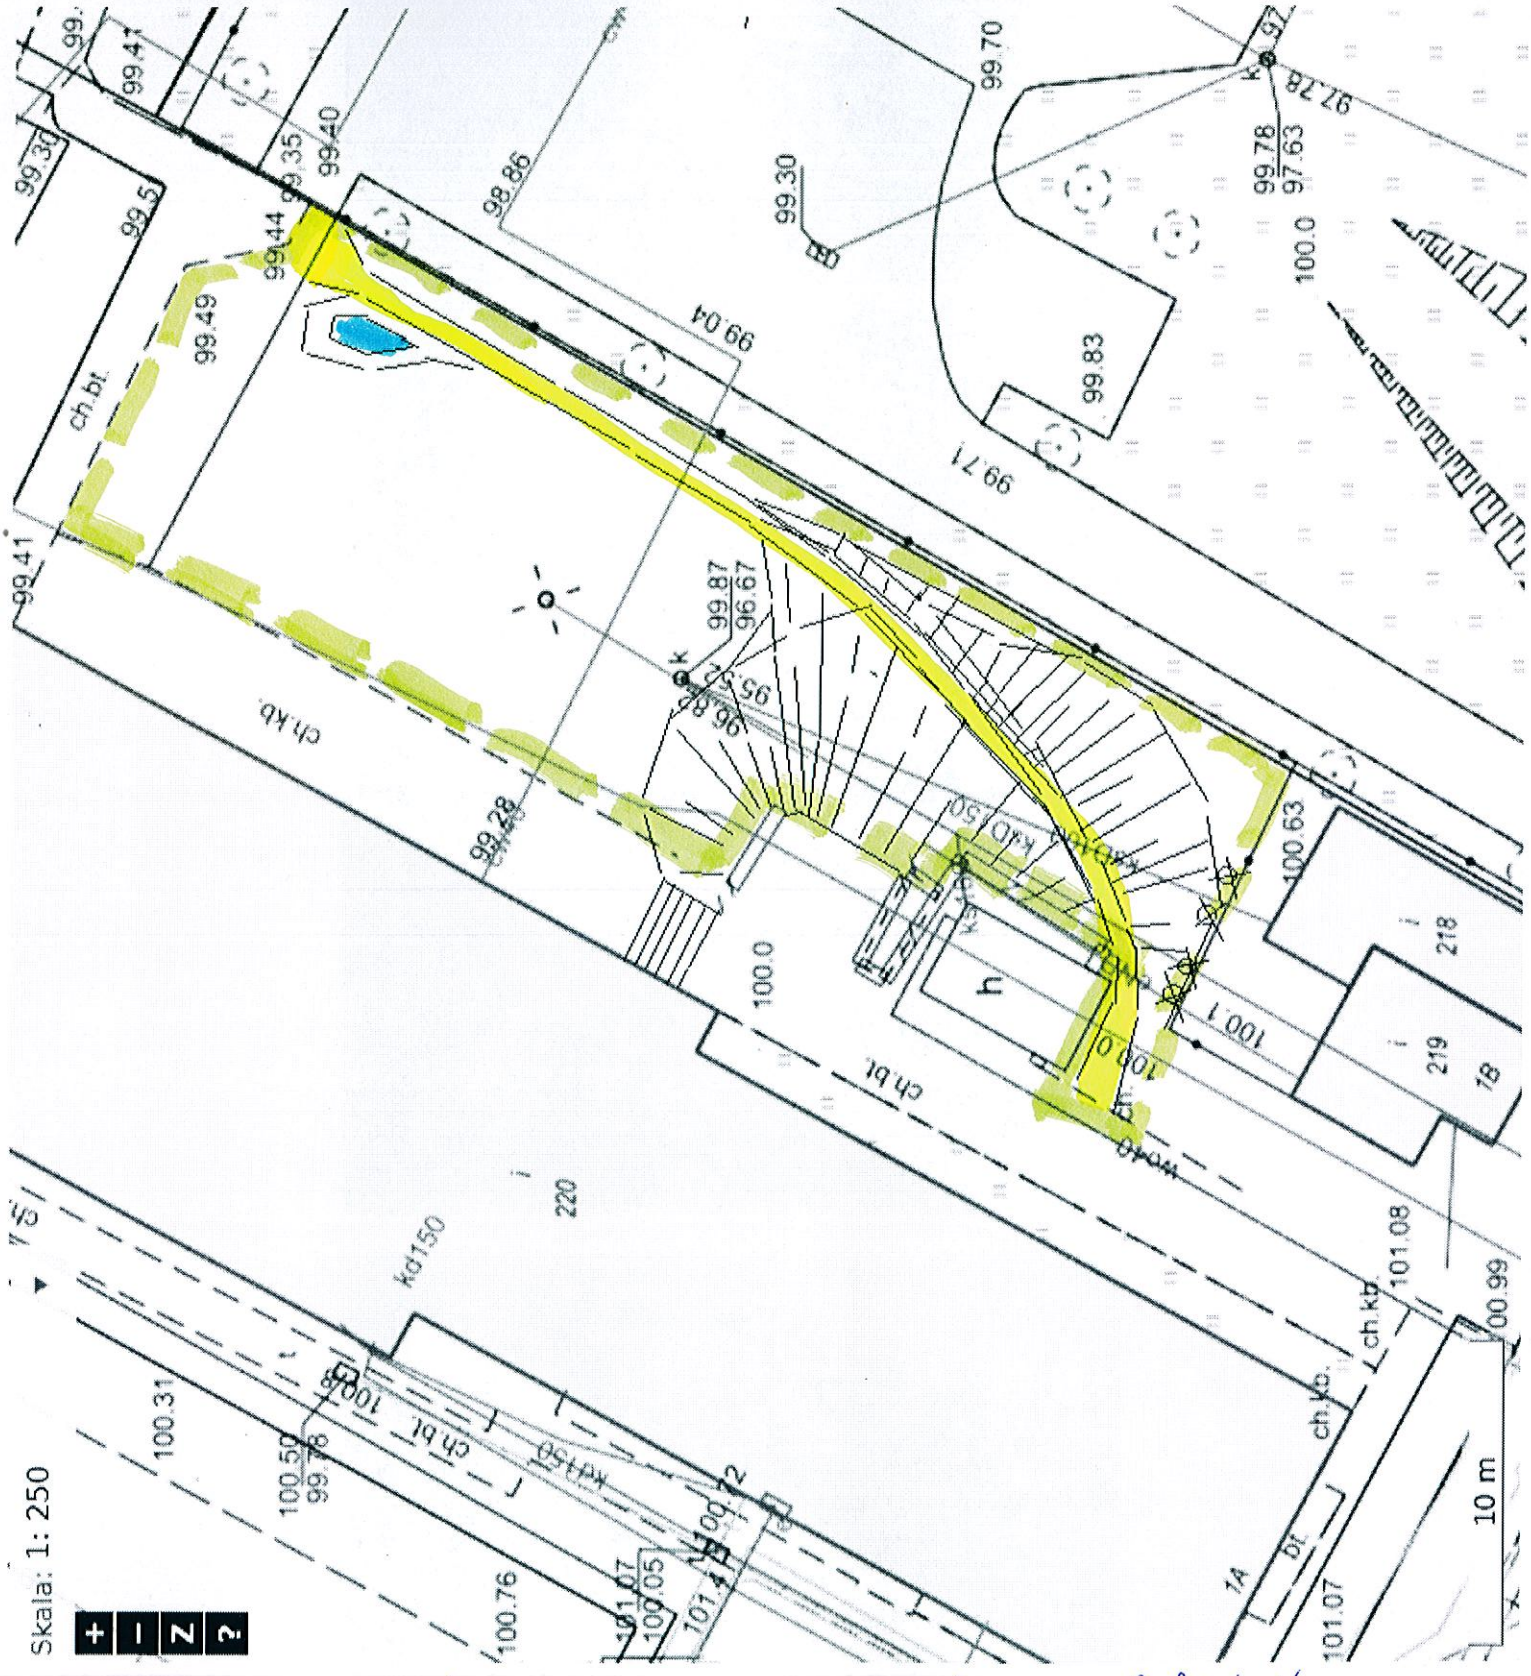

nasyp - z gruntu wydzielonego z Nowowiejskiej 14

Z-ca Kierownika Działu
Techn.-eksploatacyjnego
mgr inż. Krzysztof Stępiński
17.02.2025 r.