


MIĘDZYPOKOLENIOWA PRZYSTAŃ SĄSIEDZKA

Plan zagospodarowania

19-02-2025

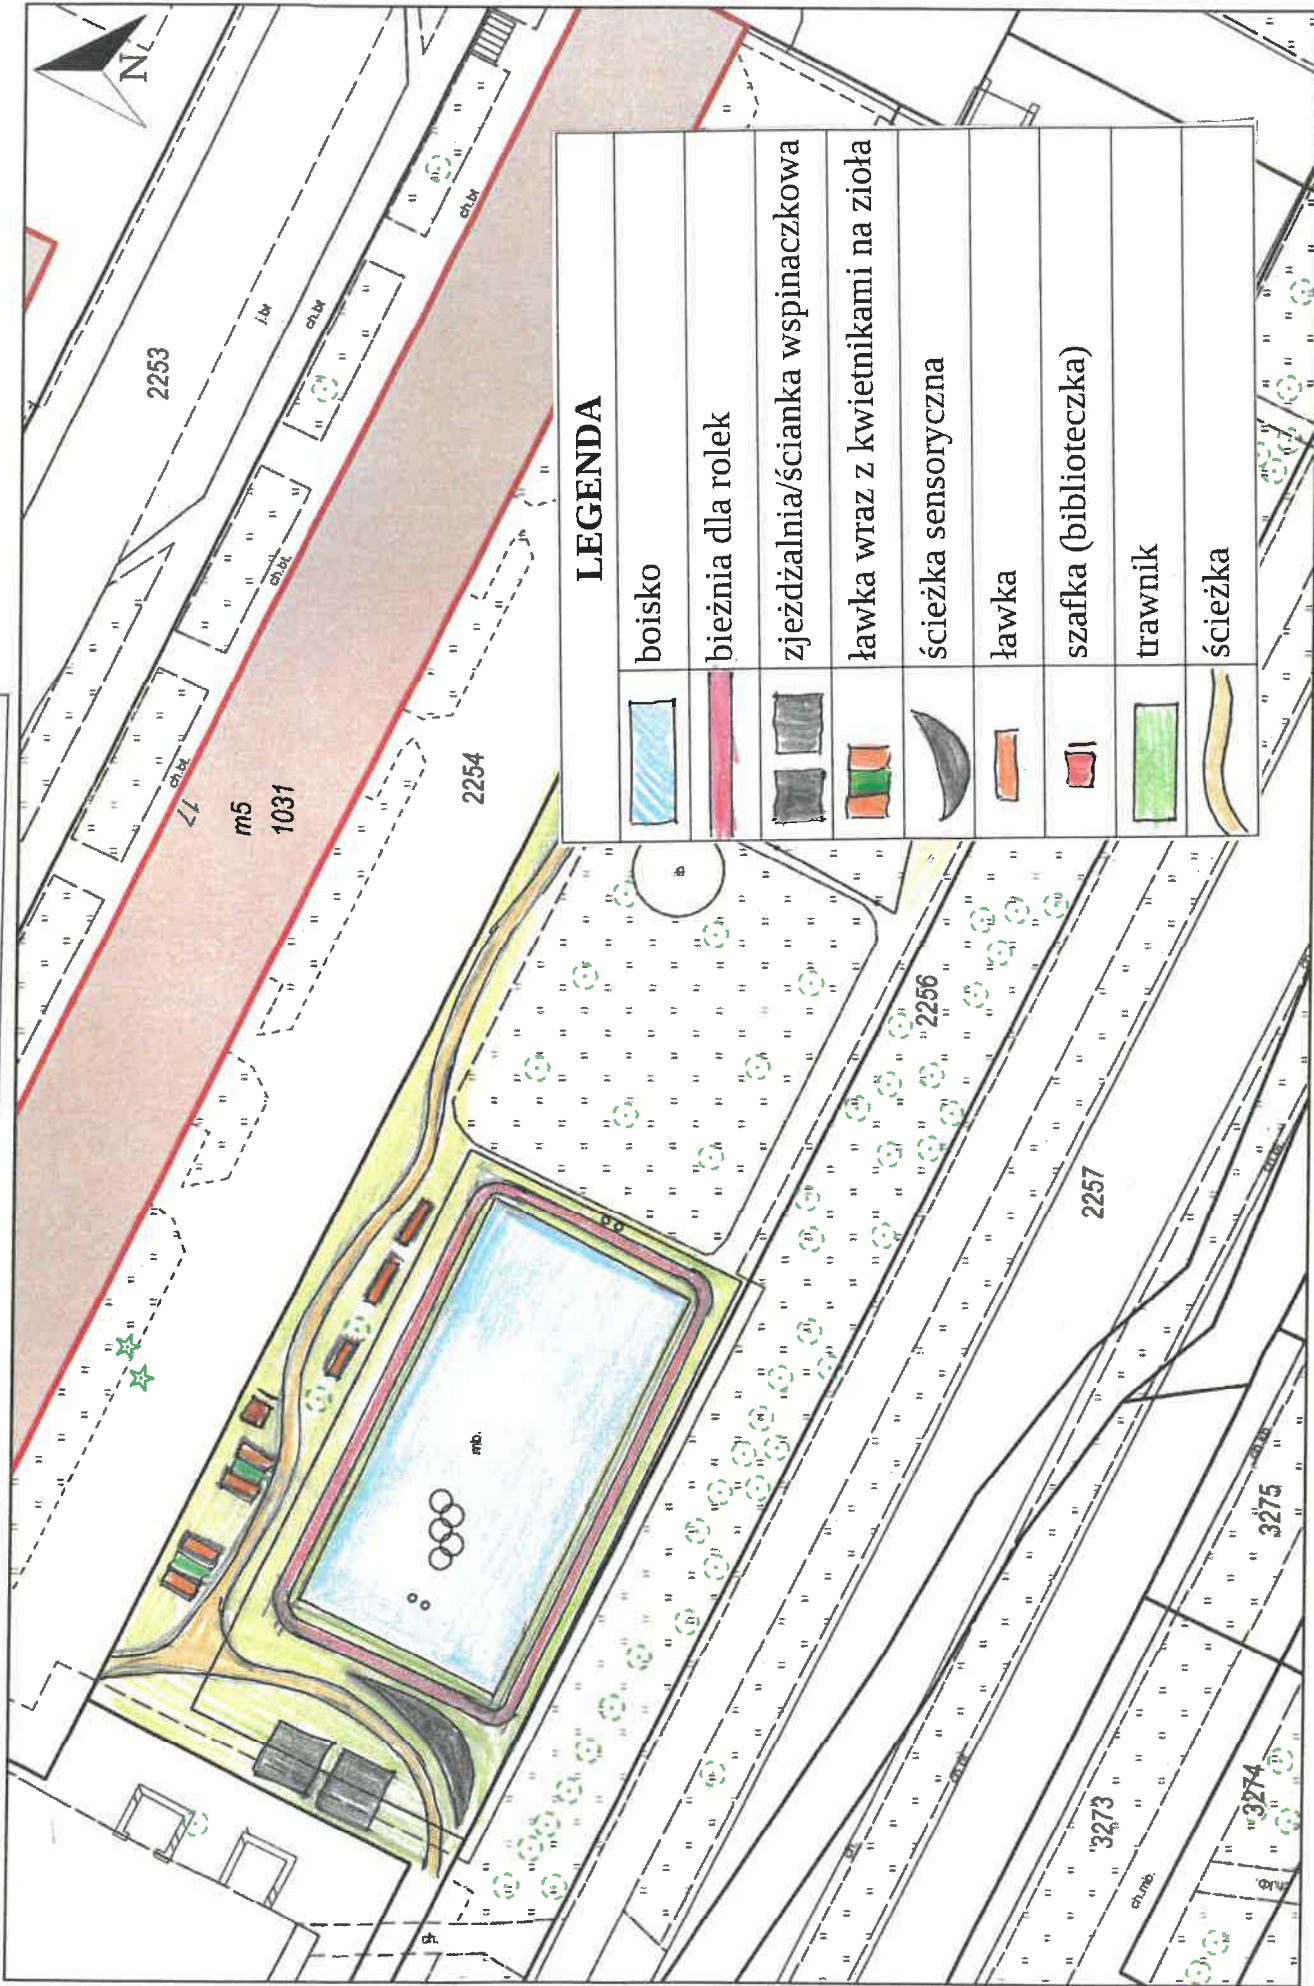

Wydruk w skali 1:500

Wydruk z systemu WebEwid

Udostępniane informacje nie są dokumentami w postępowaniach administracyjnych i innych. Materiały zawierające informacje z powiatowego zasobu geodezyjnego i kartograficznego (w tym dane z operatu ewidencji gruntów i budynków Urzędu Miasta Gdyni) należy zwrócić w Wydziale Gospodarki nieruchomościami i Geodezji. Dokumenty zawierające informacje o nieruchomościach w Wydziale Gospodarki nieruchomościami i Geodezji należy zwrócić w Wydziale Gospodarki nieruchomościami i Geodezji.

Sporządził: Gość