



Gdańsk 21.03.2019


Lidl Sp. z o.o. sp. k.
ul. Poznańska 48, Jankowice
62- 080 Tarnowo Podgórne
NIP 781-189-73-58


Adres korespondencyjny

Lidl Sp. z o.o. sp. k.
Biuro Ekspansji Gdańsk
ul. Hynka 69
80-465 Gdańsk

OŚWIADCZENIE

Niniejszym, działając w imieniu LIDL sp. z o. o. sp. k. z siedzibą w Jankowicach przy ul. Poznańskiej 48 oświadczamy, że zobowiązujemy się zrealizować część zadania w ramach Budżetu Obywatelskiego: „NOWY TRAKT PIESZY STANOWIĄCY POŁĄCZENIE UL.DŁUGIEJ Z LIDLEM” na nieruchomości położonej przy ul. Małokackiej w Gdyni, oznaczonej na karcie mapy KM 64 obręb Gdynia, działka nr 179/33 o powierzchni 0,1206 ha, dla której Sąd Rejonowy w Gdyni prowadzi księgę Wieczystą nr: GD1Y/00039601/3, we własnym zakresie, zgodnie z załącznikiem graficznym, który stanowi załącznik nr 1 do oświadczenia.


Hubert Szymański
Kierownik Biura Ekspansji
Pełnomocnik


Tomasz Walczak
Kierownik Rejonu ds. Budowlanych
Pełnomocnik


TEL. 797 007 660

Zatwierdził: *mm*

Dokument bez mocy prawnej.

18-03-2019

"Skrót do Lidla" - projekt BO

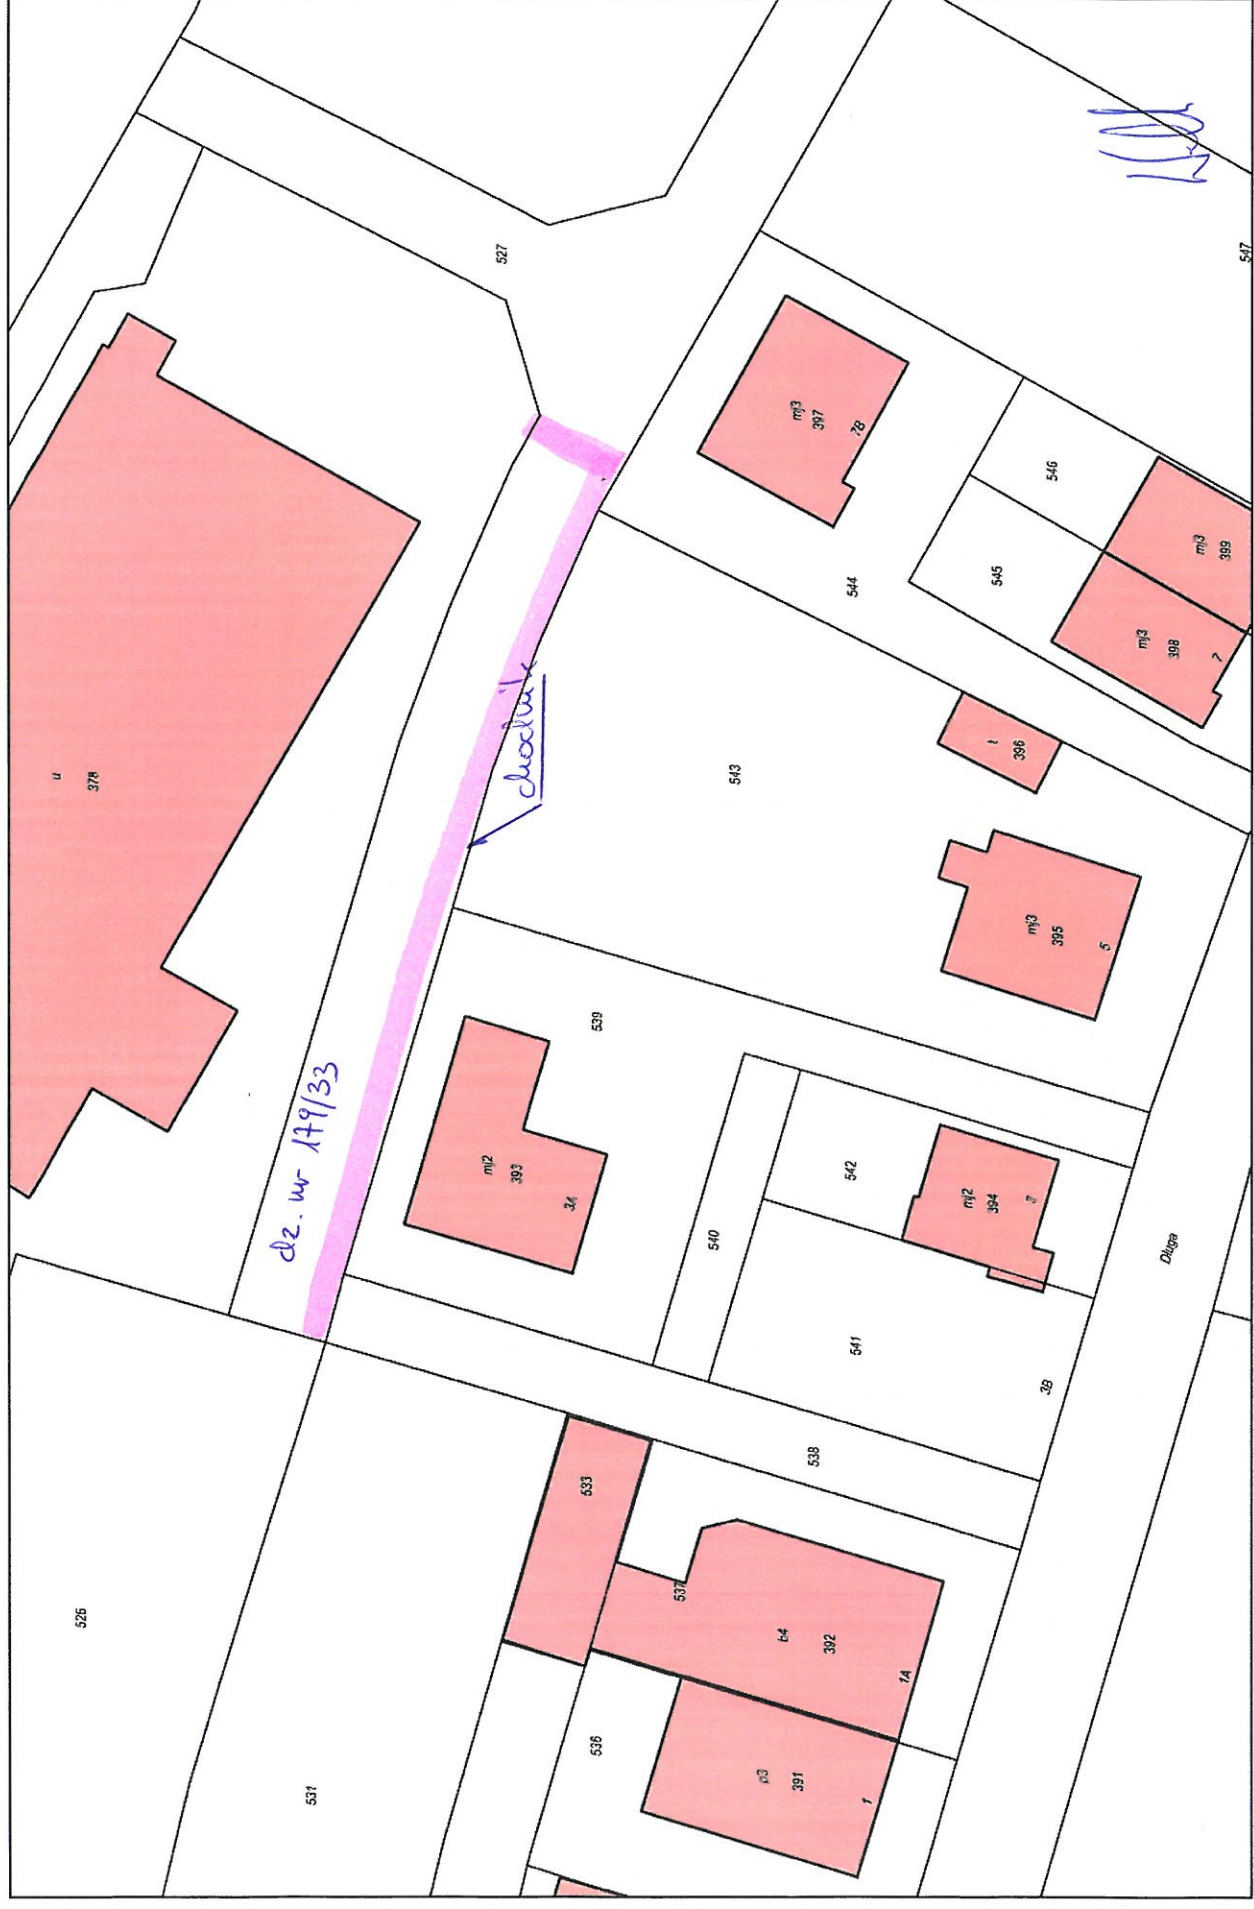

Wydruk w skali 1:500

Wydruk z systemu WebEWID

Sporządził: Gość

Udostępniane informacje nie są dokumentami w postępowaniach administracyjnych i innych. Materiały zawierające informacje z powiatowego zasobu geodezyjnego i kartograficznego (w tym dane z operatu ewidencyjnego, gruntów i budynków Urzędu Miasta Cadyń) należy zamawiać w Wydziale Gospodarki Nieruchomościami i Geodezji. Dokumenty zawierające inne informacje przetwarzane w Wewnętrznym Portalu Mapowym należy zamawiać w wydziałach merytorycznych, odpowiedzialnych za aktualizację tych danych.