

- A - 5,5 m²
- B - 12,6 m²
- C - 8,7 m²
- D - 8 m²

- E - 14 m²
- F - 9 m²
- G - 8 m²

SUMA - 65,8 m²


10 obliczeń pomyłko 70 m²

Porozrachunki poszczególnych fragmentów okapu - podstawa obliczeń
 Liczono zużyte w górze i ze względu na nierówności
 terenowa powierzchnia. (Pomiaru nie było było zużyte w górze).

Za 5

Porozrachunki okapu na wyspie dwuyściowej
 - podstawa obliczeń

3396

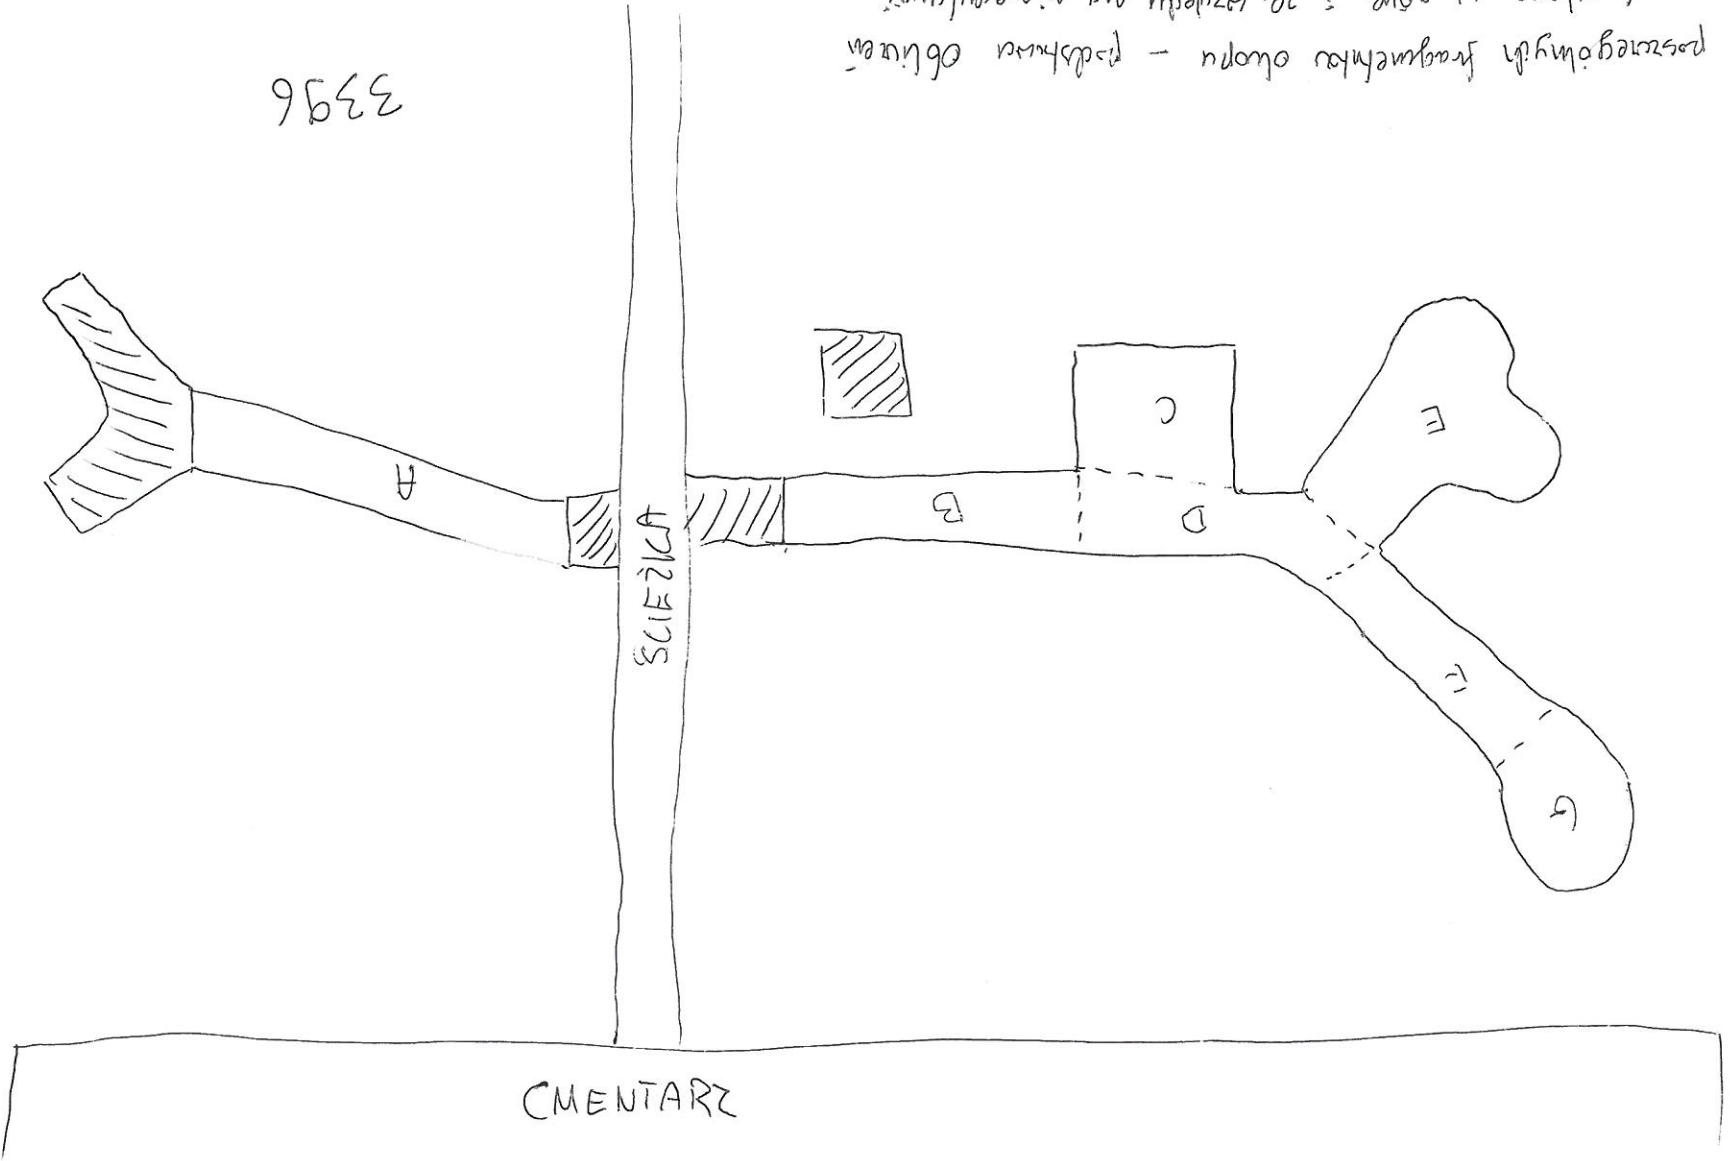

GDYNIA
 ↗

SOPOT
 ↘

CMENTARZ

ŚCIEŻKA