


Plac zabaw SP 23 Gdynia  
Nawieżchnia tartanowa  
/gumowa  
Powierzchnia 263 m<sup>2</sup>

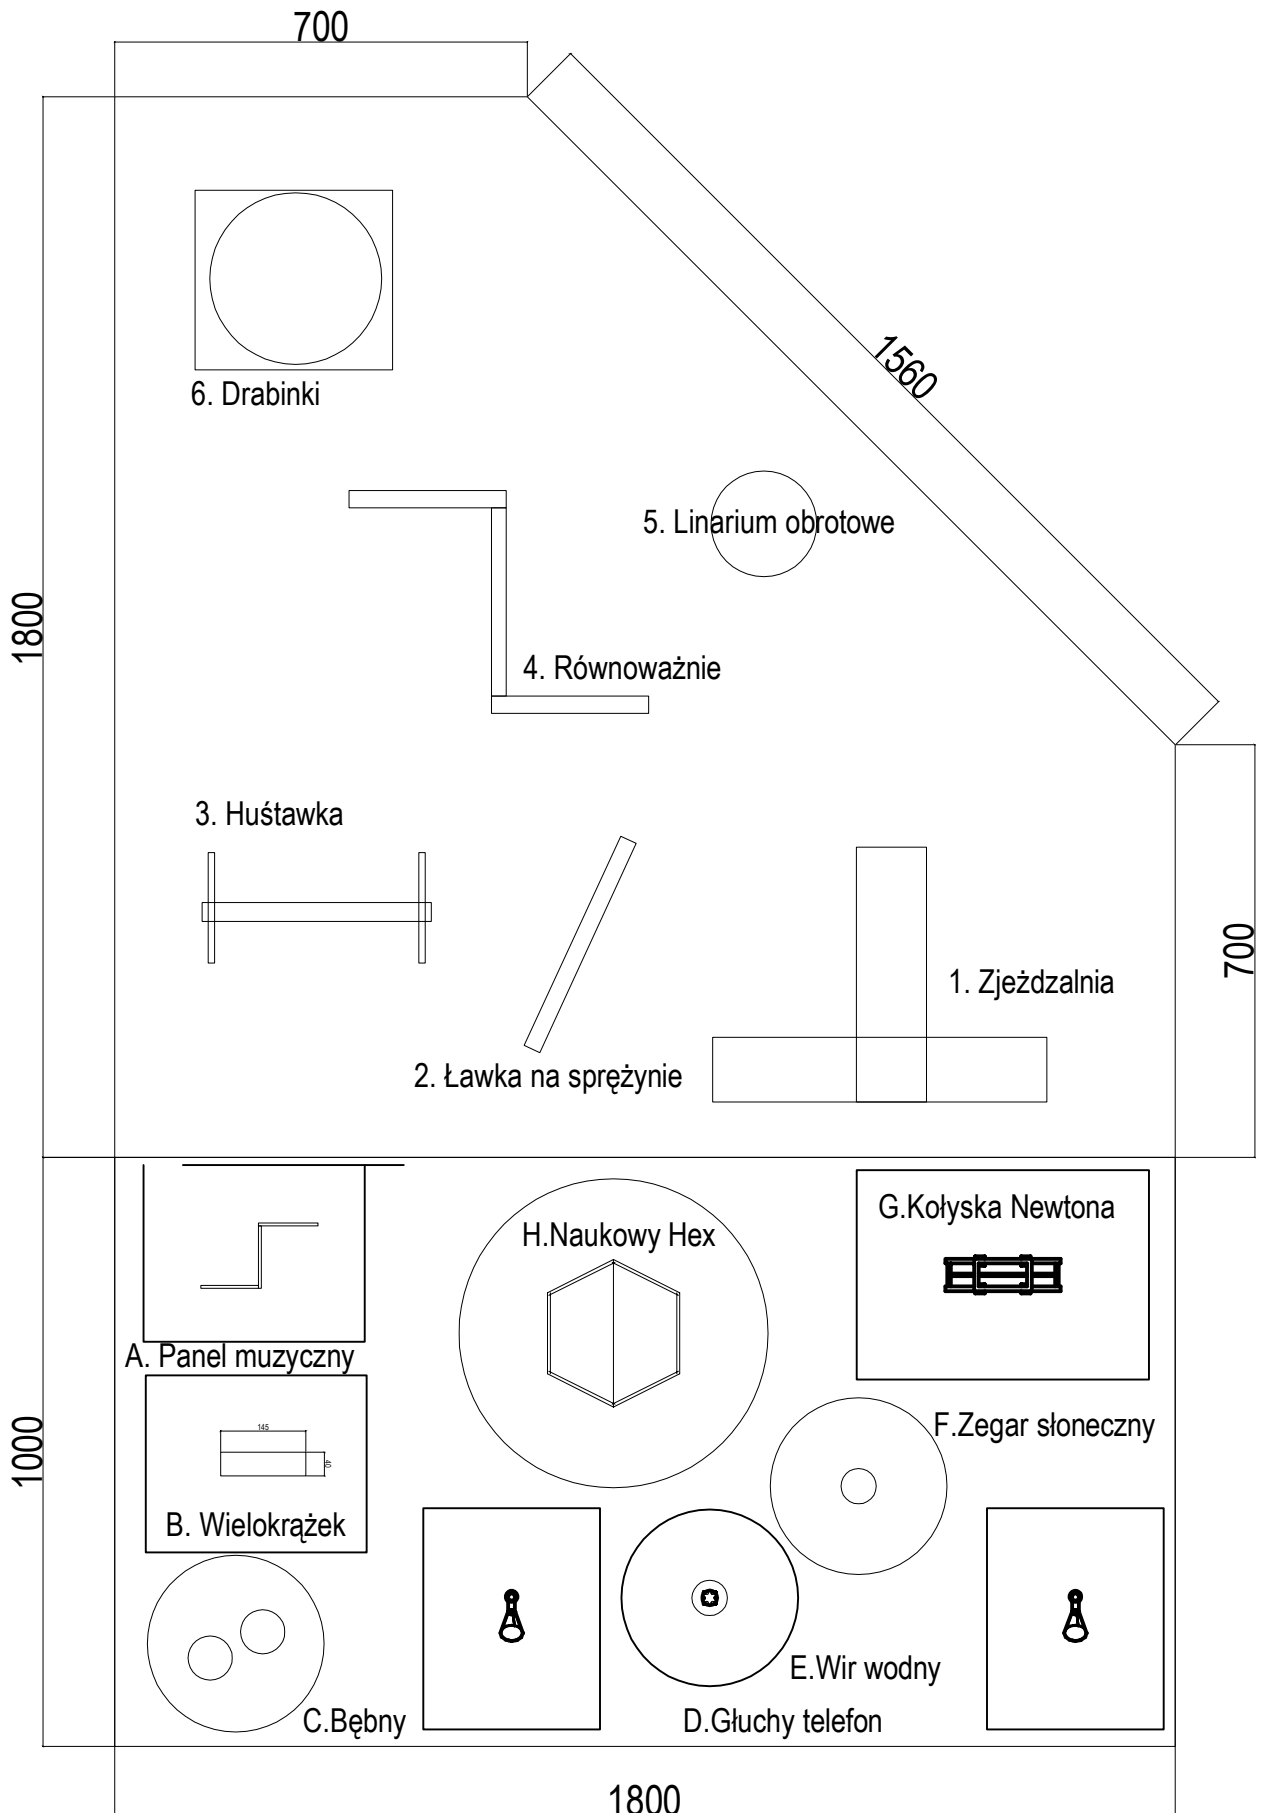

Powierzchnia możliwa do zagospodarowania 180 m<sup>2</sup>