

# PROJEKTOWANE ZAGOSPODAROWANIE TERENU

SKALA 1:500

## LEGENDA:

GRANICA DZIAŁEK NA KTÓRYCH ZNAJDUJE SIĘ INWESTYCJA

ETAP II:

PROJEKTOWANA NAWIERZCHNIA BETONOWA DO JAZDY SZYBKIEJ O SZER. 3 m POW. 288 m<sup>2</sup>

PROJEKTOWANA OPASKA Z BETONU JAMISTEGO O SZER. 30 cm POW. 31 m<sup>2</sup>

PROJEKTOWANE BOISKO TRENINGOWE DO GRW NA WROTACH/RODKACH NAWIERZCHNIA BETONOWA O POW. 436 m<sup>2</sup>

PROJEKTOWANE PRZENOSNE BRANKI DO HOKEA 2 SZT.

PROJEKTOWANE PIŁKOCZOWNY H=4m L=97 mb

PROJEKT. NAWIERZCHNIA Z KOSTKI 20x20 cm O GR. 6 CM POW. 29,5 m<sup>2</sup>

PROJEKT. DOJAZD TECH. NAWIERZCHNIA Z RYT. MEBA O GR. 8 CM, OBSIĄGNIĘ TRAWA, POW. 73,5 m<sup>2</sup>


PROJEKTOWANA TABLICA INFORMACYJNA + POLE 60x60 cm Z PŁYTEK INE. TYPU C1 I 1 SZT.

PROJEKTOWANE STOŁKI ROWEROWE 5 szt. + PAS Z KOSTKI KAMIEŃNEJ ŁAMANEJ 1 SZT.

PROJEKTOWANE ŁAWKI Z OPARCENIEM I PODOKIETNIKAMI 3 SZT.

PROJEKTOWANE KOSZE NA ŚMIECI 1 SZT.

ISTN. BOISKO WIELOFUNKCYJNE 30x18m NAWIERZCHNIA POLIURETANOWA POW. 540 m<sup>2</sup>

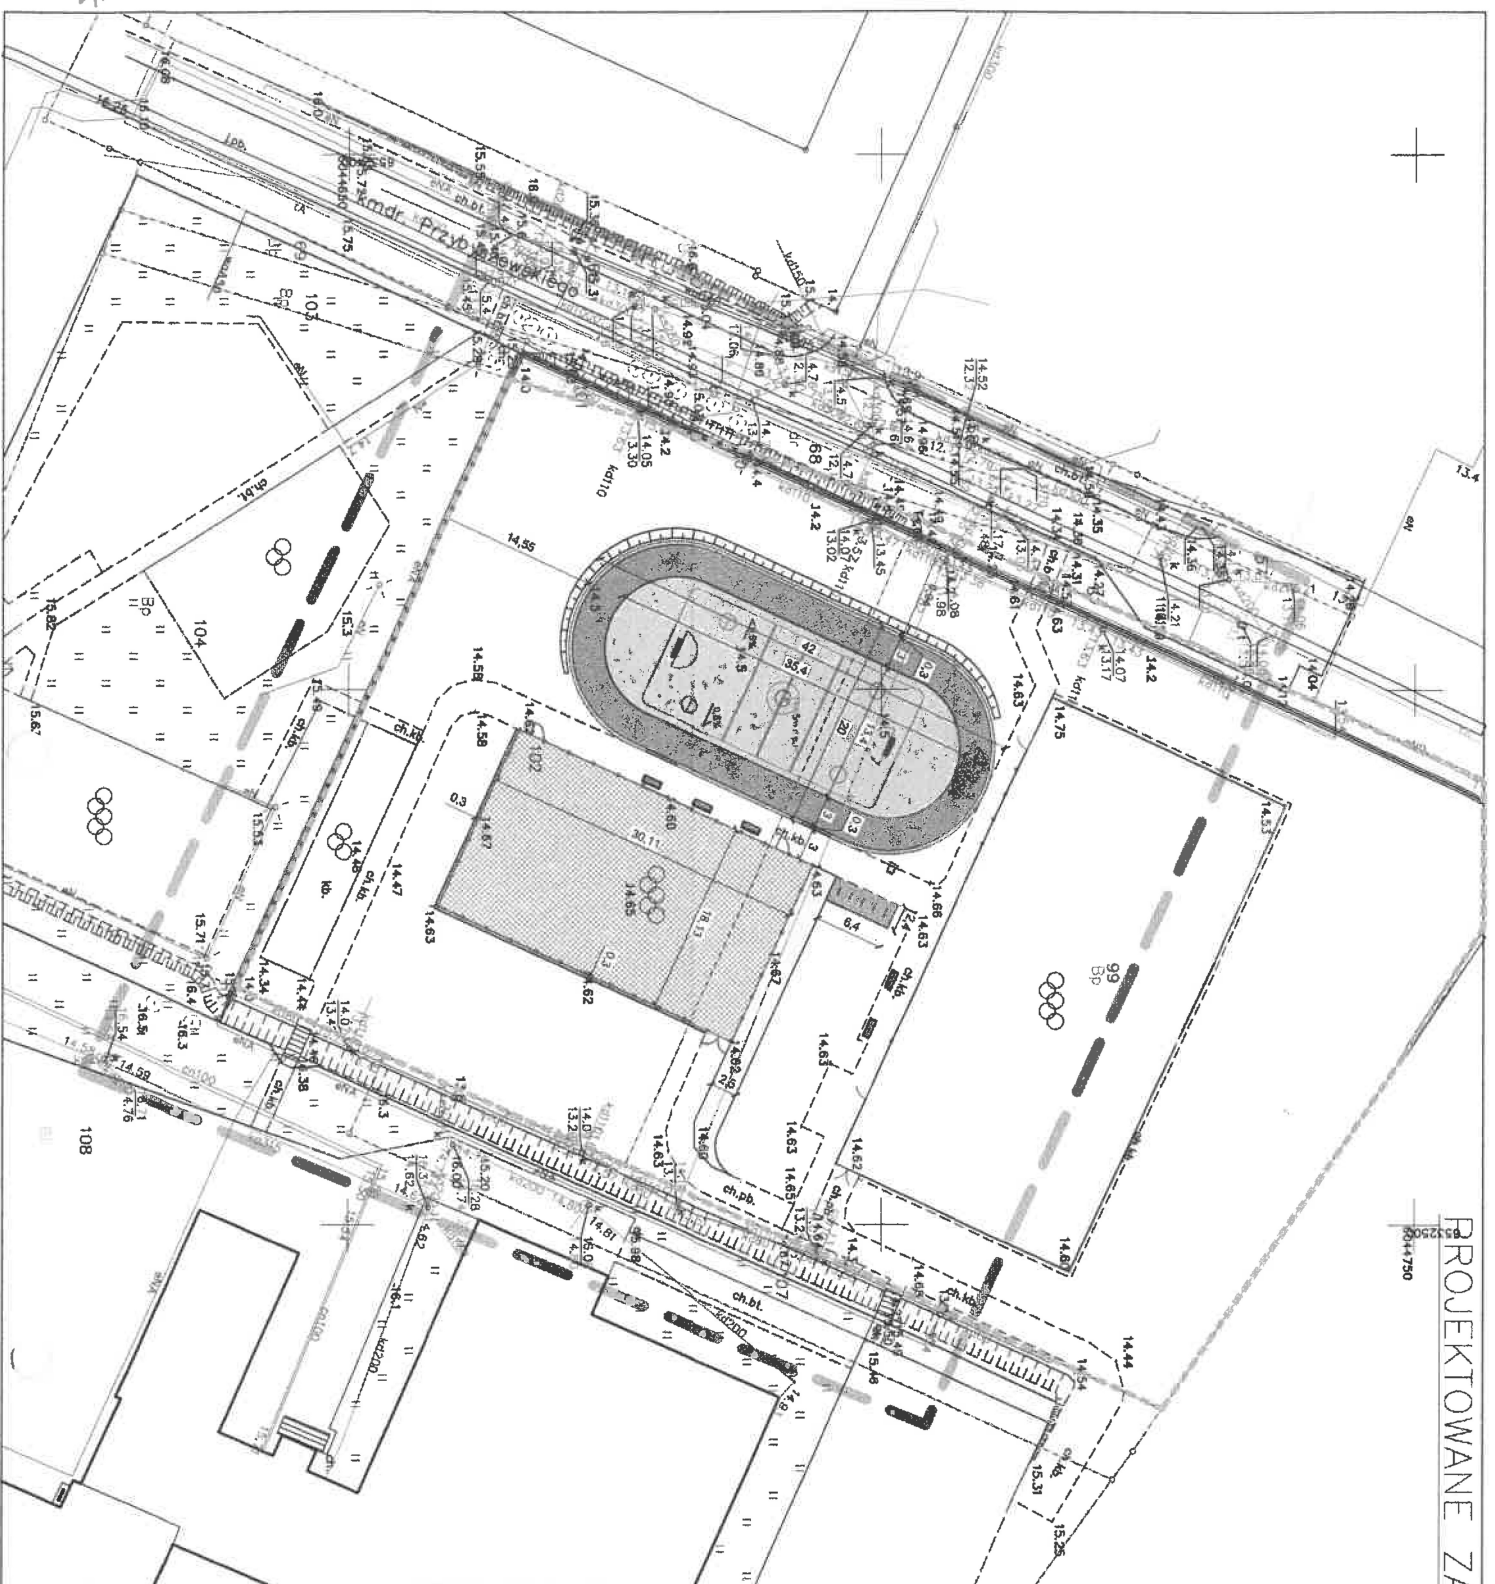

RYSUNEK		PROJEKTOWAL		TEMAT		JEDNOSTKA PROJEKTOWA		INWESTOR	
DATA	FAZA	mgr/ita arch. Olga Zabużkiewicz	mgr/ita arch. Magdalena Rostkowska	BUDOWA BOISKA WROTKARSKIEGO NA TERENIE SZKOŁY PODSTAWOWEJ NR 52 W GDYNI, Gdynia, ul. Stefana Okrzei 1, ul. kmdr. Przydyświewskiego, dz. nr 99, 102; obręb 0015 Grabówek		IN 3016		GOSPODARSTWO CENTRUM SPORTU jednostka budowlana ul. Opatowska 50, 81-539 Gdynia	
SIERPIEŃ 2024	KONCEP.	upr. arch. biurowe SPARPOK002012-PO-1238		"INDOR" Mirosław Tarski ul. Opatowska 5, 81-297 Baranów		INDOR		INDOR	
PROJEKTOWANE ZAGOSPODAROWANIE TERENU		DATA		ARCHYTEKTURA - ZESPÓŁ AUTORSKI:		IN 3016		INDOR	
